





外部

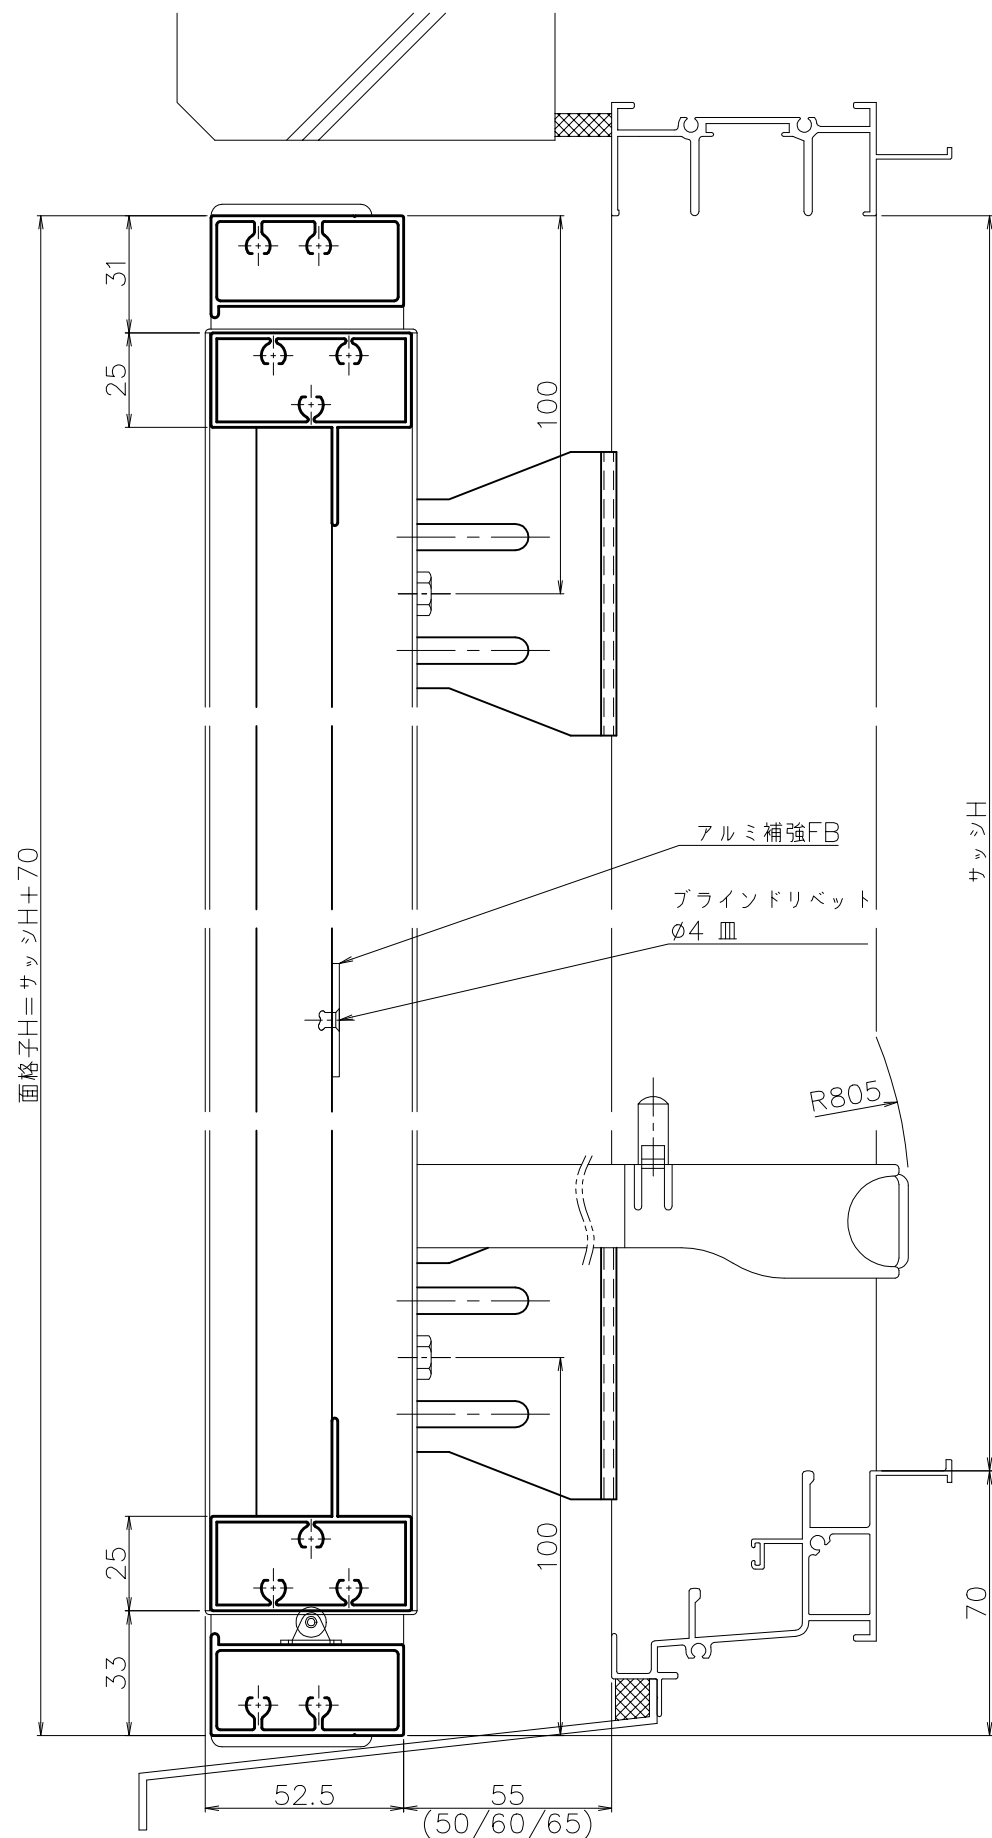

AM-\*\*

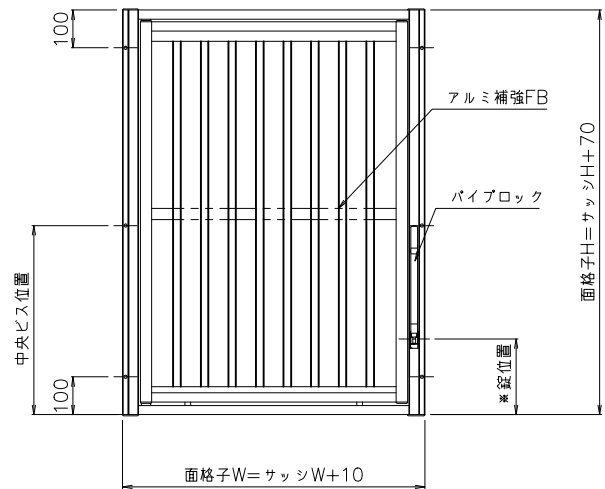

※内観図

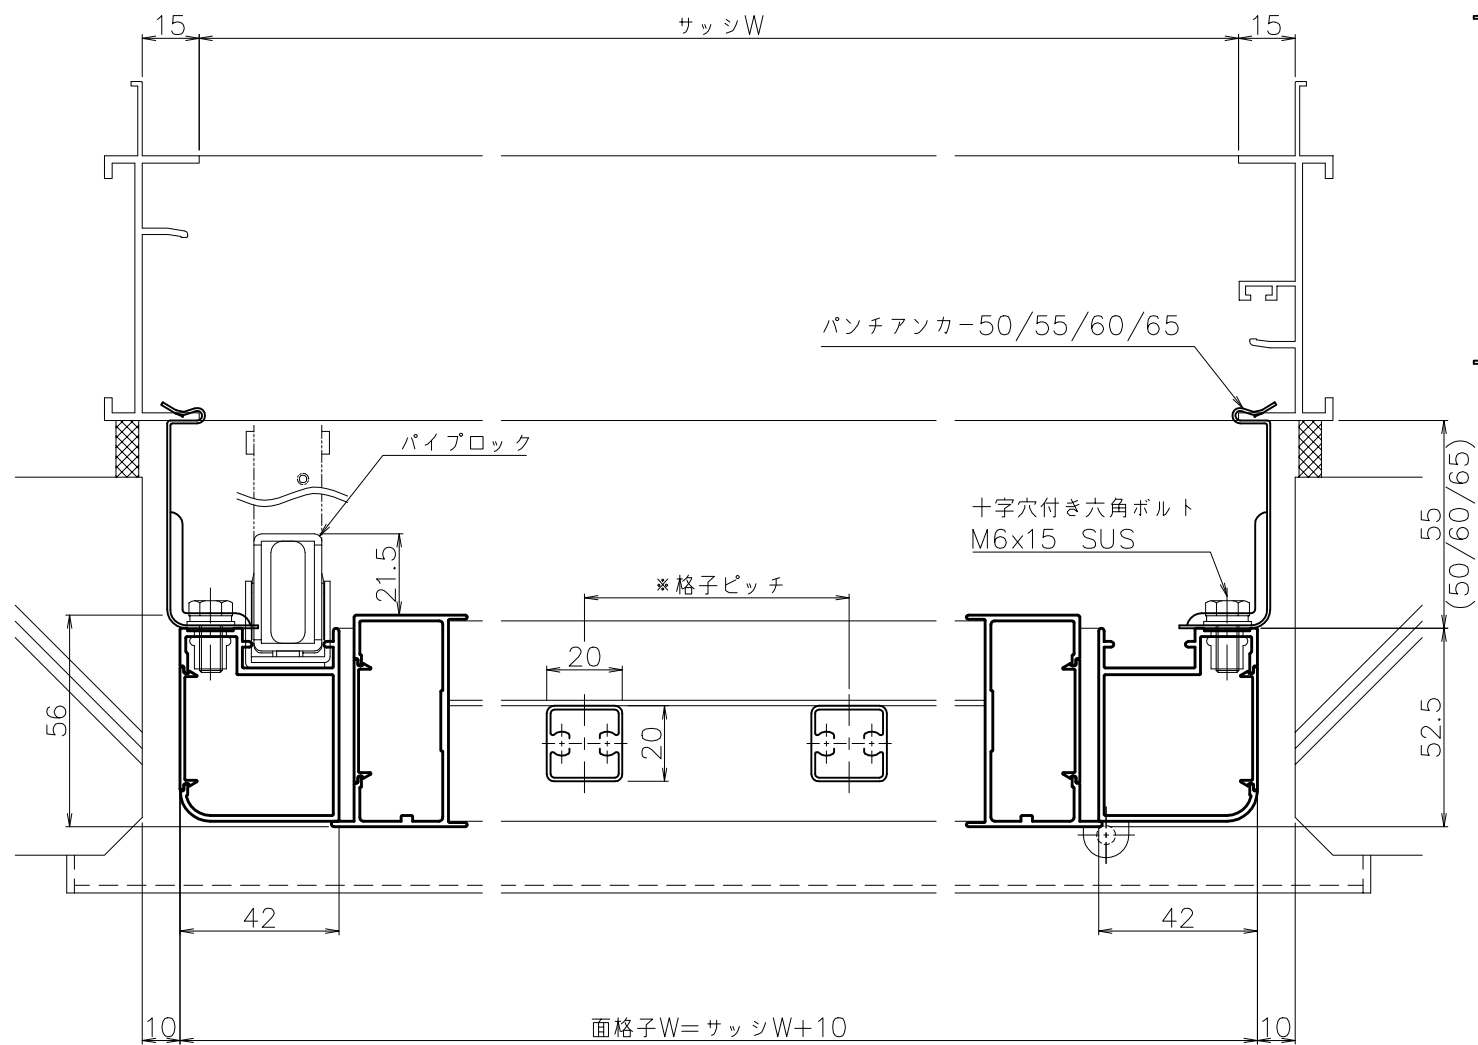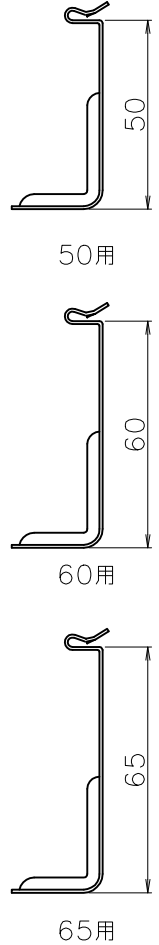

外部

- 注記 1) 製作範囲 600 ≤ 製品W ≤ 1200、1000 ≤ 製品H ≤ 2000  
 2) 取付ビス 製品H ≤ 1500 : 4点、1501 ≤ 製品H : 6点  
 3) 面格子下端を水切りに接地させて取付すること  
 4) パイブロック錠は指示無き場合、内観右に取付  
 5) 製品Hが1500以上の場合、補強部材を取付

- ※格子ピッチ  
 7P・・・約70mm  
 10P・・・約110mm  
 ※錠位置  
 H寸法により変動

松本金属株式会社	御設計	*****	殿	工事名	*****	図	MⅢ 7P/10P	年月日	検	**	作	**	尺	1/2	図	**
	御施工	*****	殿			名	パンチアンカー納まり	20**-**-**	図	**	**	度	1/20	番	**	