

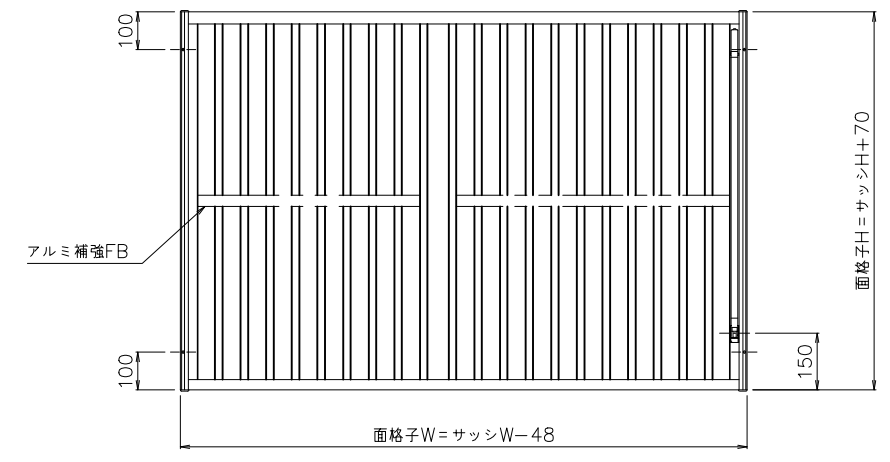
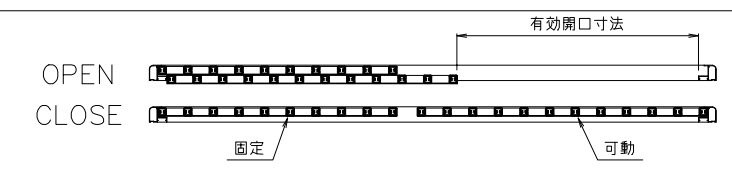
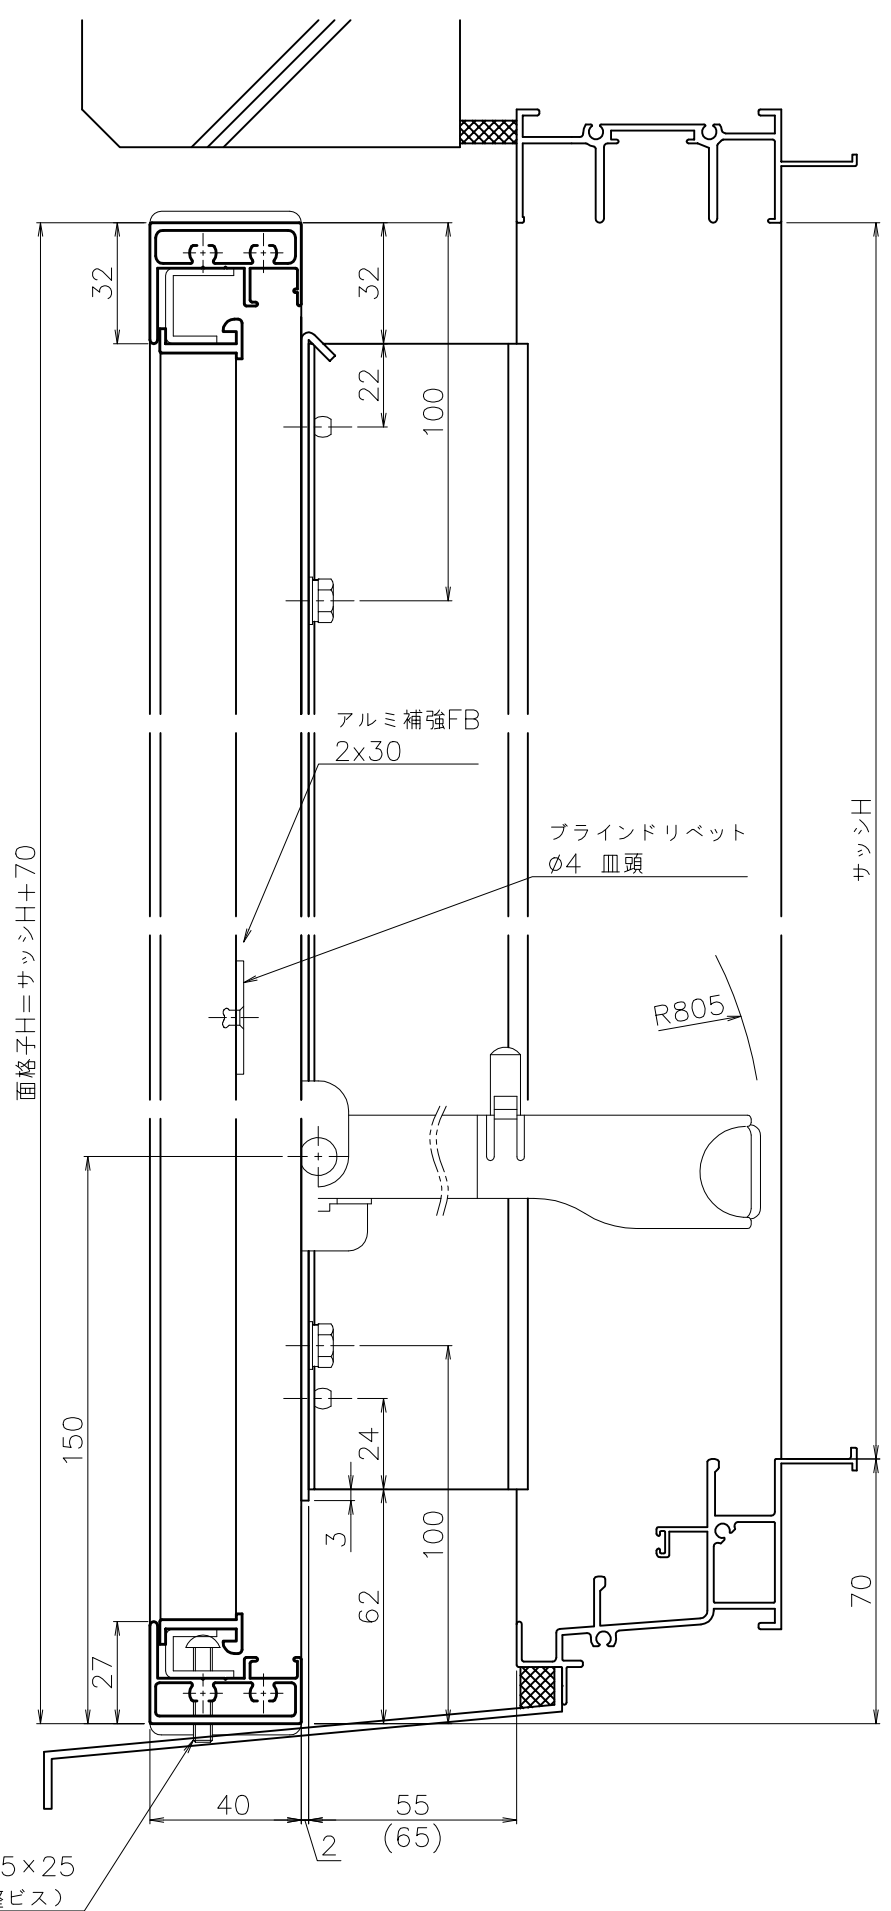


外部

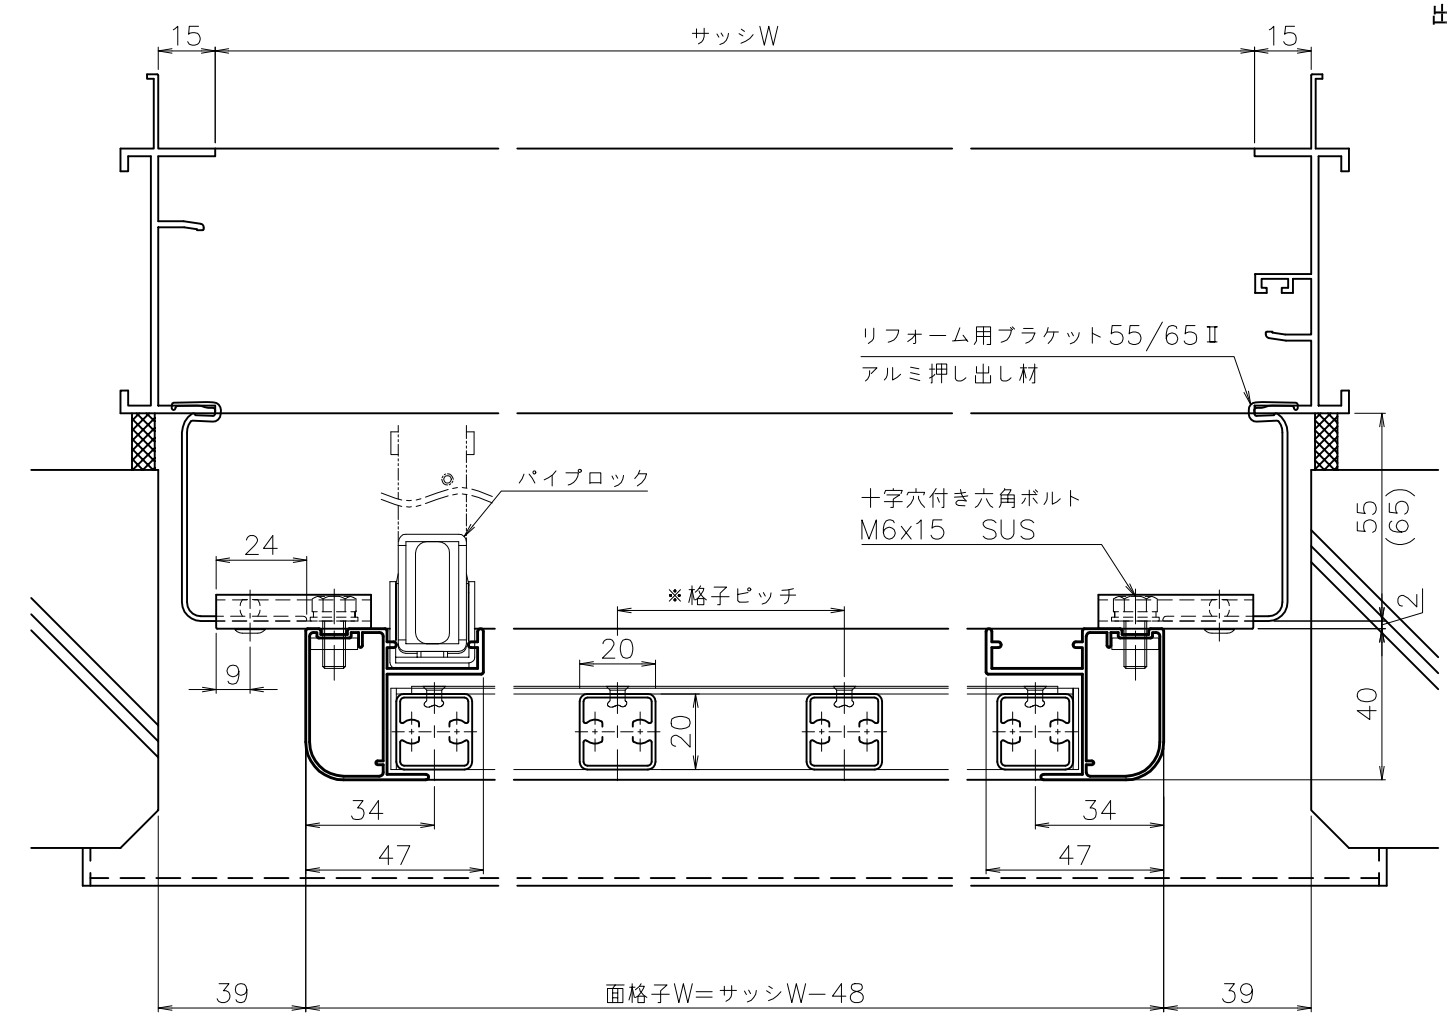

※内観図

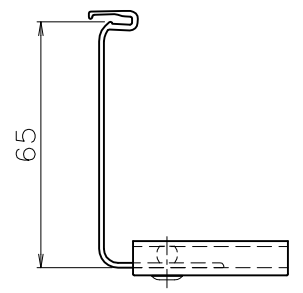

外部

- 注記 1) 製作範囲 1163≦製品W≦2000、1000≦製品H≦2000 (全国消防法により開口500mm以上確保の為)
 2) 面格子下端を水切りに接地させて取付すること
 3) パイブロック錠は指示無き場合、内観右に取付
 4) 製品Hが1500以上の場合、製品に補強部材を取付

※格子ピッチ
 7P・・・約70mm
 10P・・・約110mm

松本金属株式会社	御設計	****	殿	工事名	*****	図名	VS 7P/10P リフォーム用ブラケットⅡ納まり	年月日	検 図	**	作 図	**	尺 度	1/2	図 番	**
	御施工	****	殿					20**-**-**						1/20		