

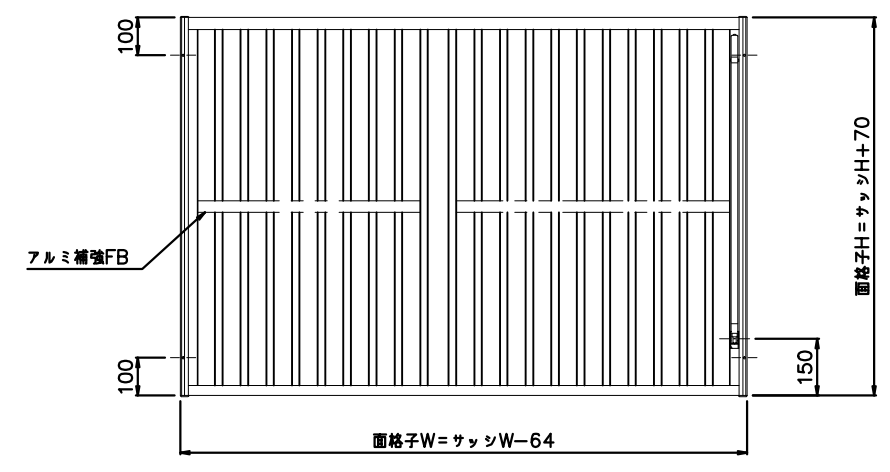
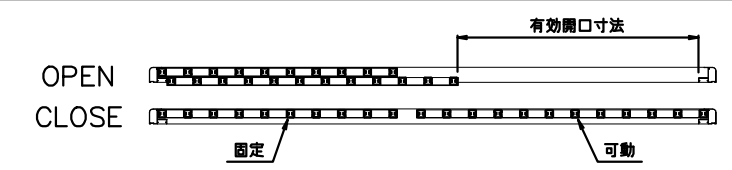
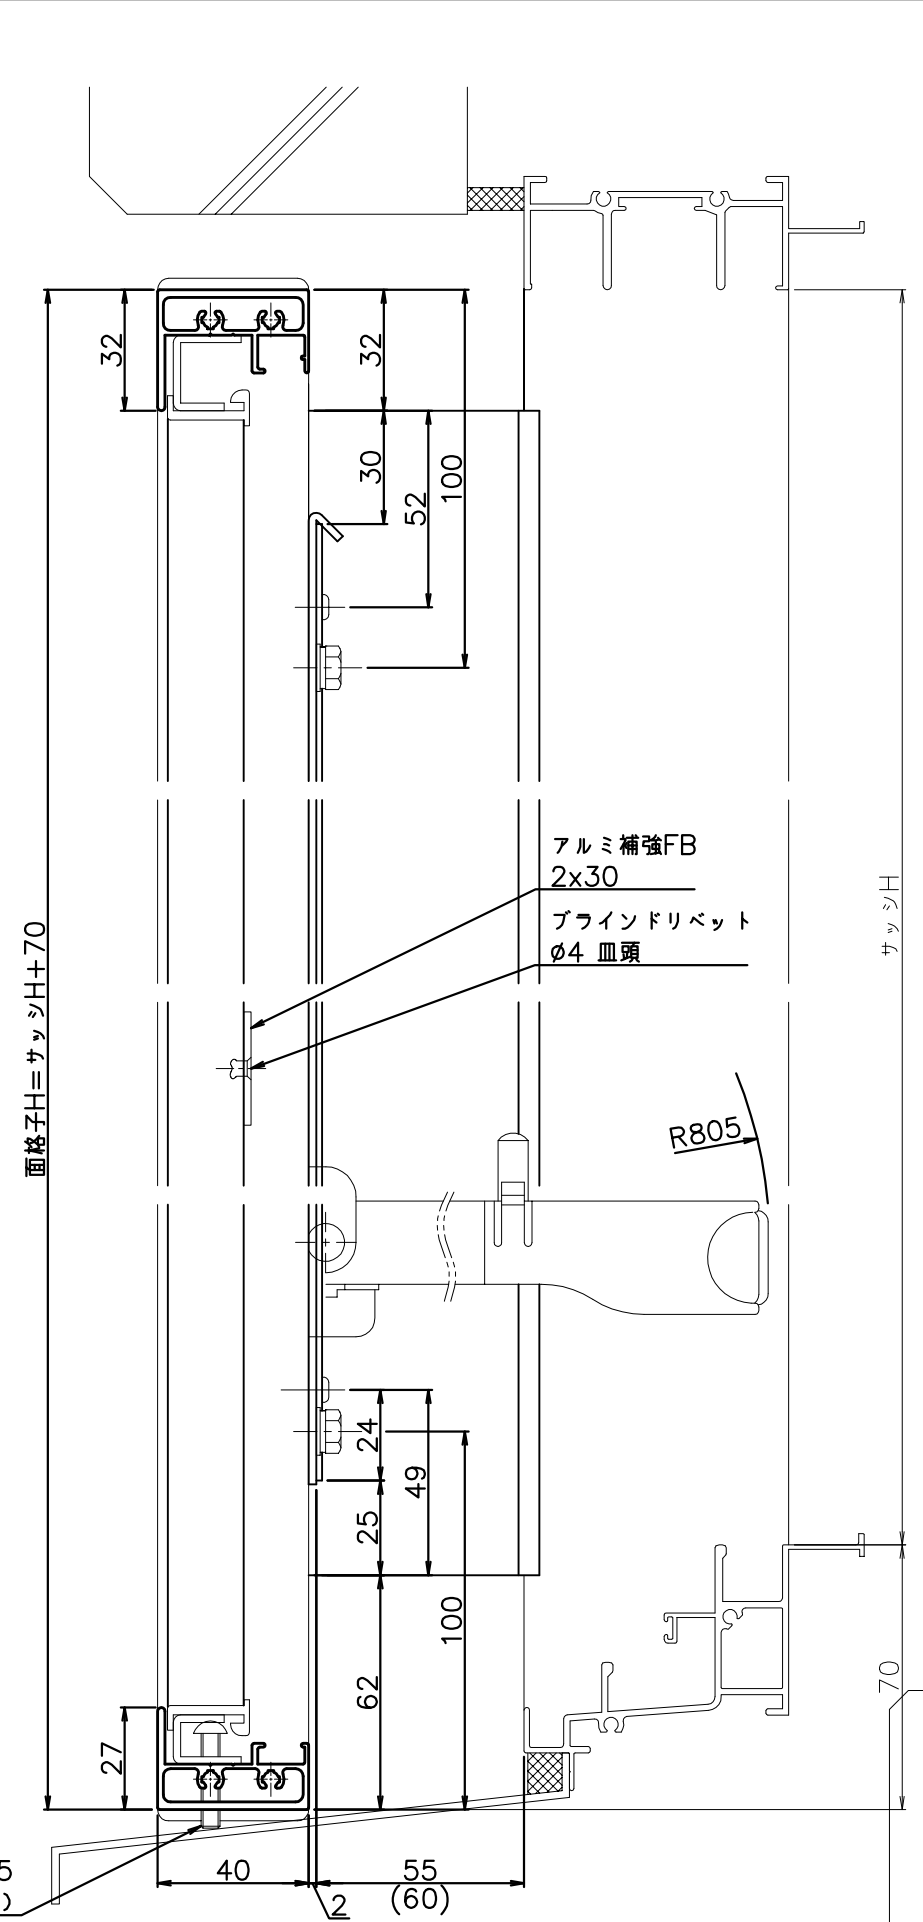


外部

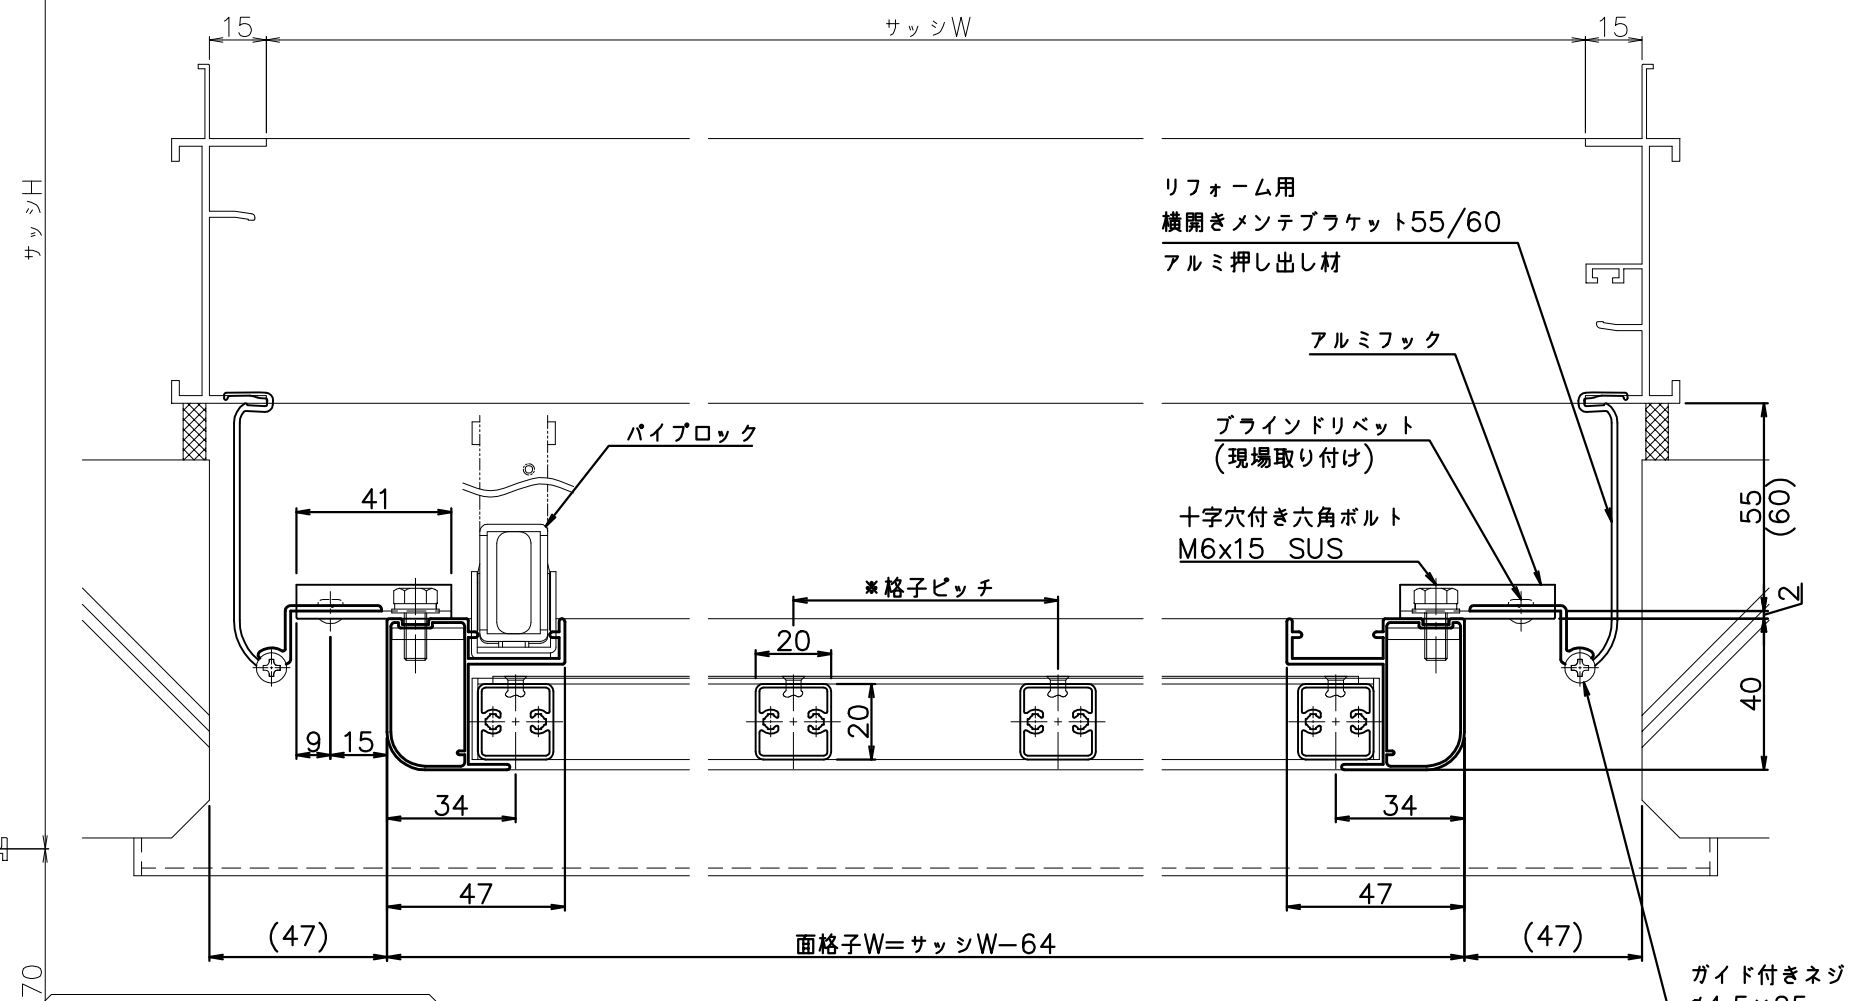

※内観図

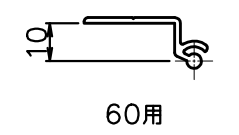

外部

- 注記 1) 製作範囲 1163≦製品W≦2000、1000≦製品H≦2000 (全国消防法により開口500mm以上確保の為)
 2) 面格子下端を水切りに接地させて取付すること
 3) パイブロック錠は指示無き場合、内観右に取付
 4) 製品Hが1500以上の場合、製品に補強部材を取付

※格子ピッチ
 7P・・・約70mm
 10P・・・約110mm

松本金属株式会社

御設計 ***** 殿
 御施工 ***** 殿

工事名 *****

図名 VS 7P/10P リフォーム用横開きメンテブラケット納まり

年月日 20**-**-** 検図 ** 作図 ** 尺 1/2 図番 **