


- 操作ダイヤル取付位置  
指示なき場合内観右に取付
  - 操作ダイヤル取付高さ(HL)標準寸法
- B-EL
- HL 面格子H ≤ 649 : 約300mm
  - 650 ≤ 面格子H : 約400mm
- B-ELS
- HL1 面格子H ≤ 819 : 約300mm
  - 820 ≤ 面格子H : 約400mm
  - HL2 : 約250mm

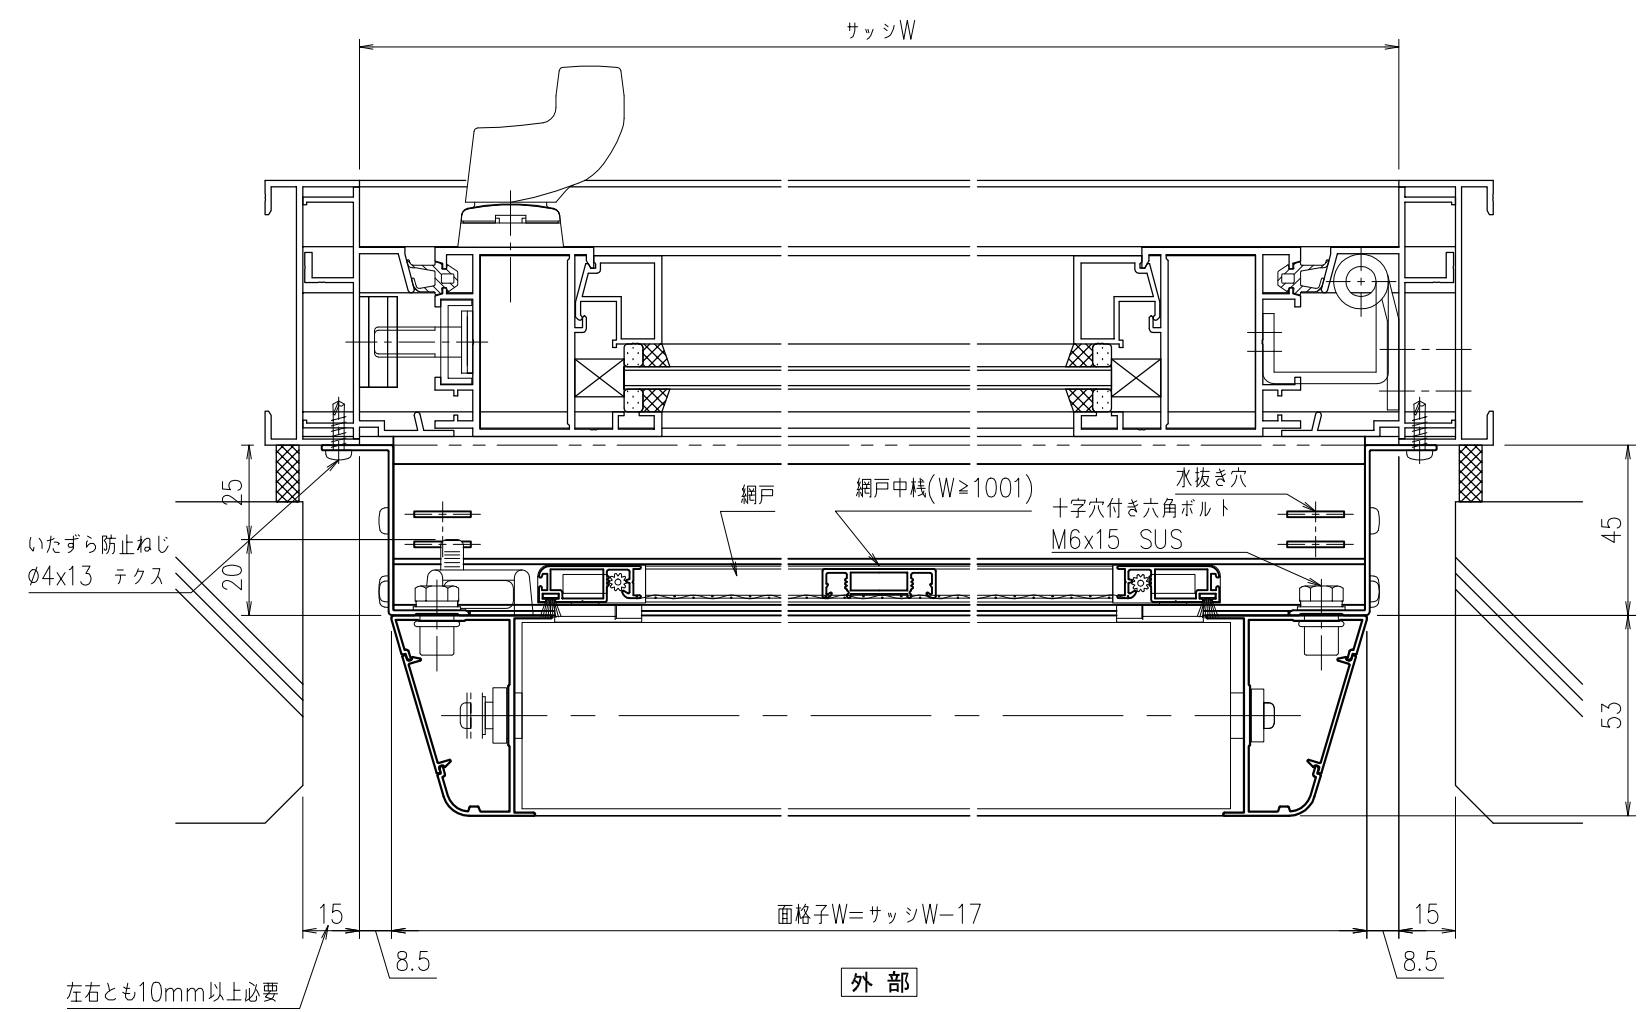

製作範囲  
W寸法 : 230 ≤ 製品W ≤ 1300  
H寸法 : (H-EL) 290 ≤ 製品H ≤ 1150  
(H-ELS型) 700 ≤ 製品H ≤ 1150

松本金属株式会社

御設計  
御施工

殿  
殿

工事名

図名 B-EL(S)  
内開きサッシ納まり (YKKAP\_EXIMA31)

年月日  
検図

作図

尺 1/2  
度 1/20  
図番