

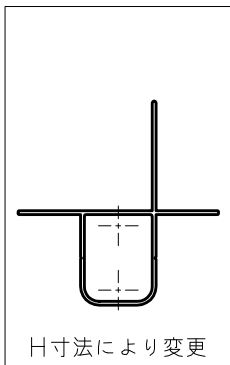




外部

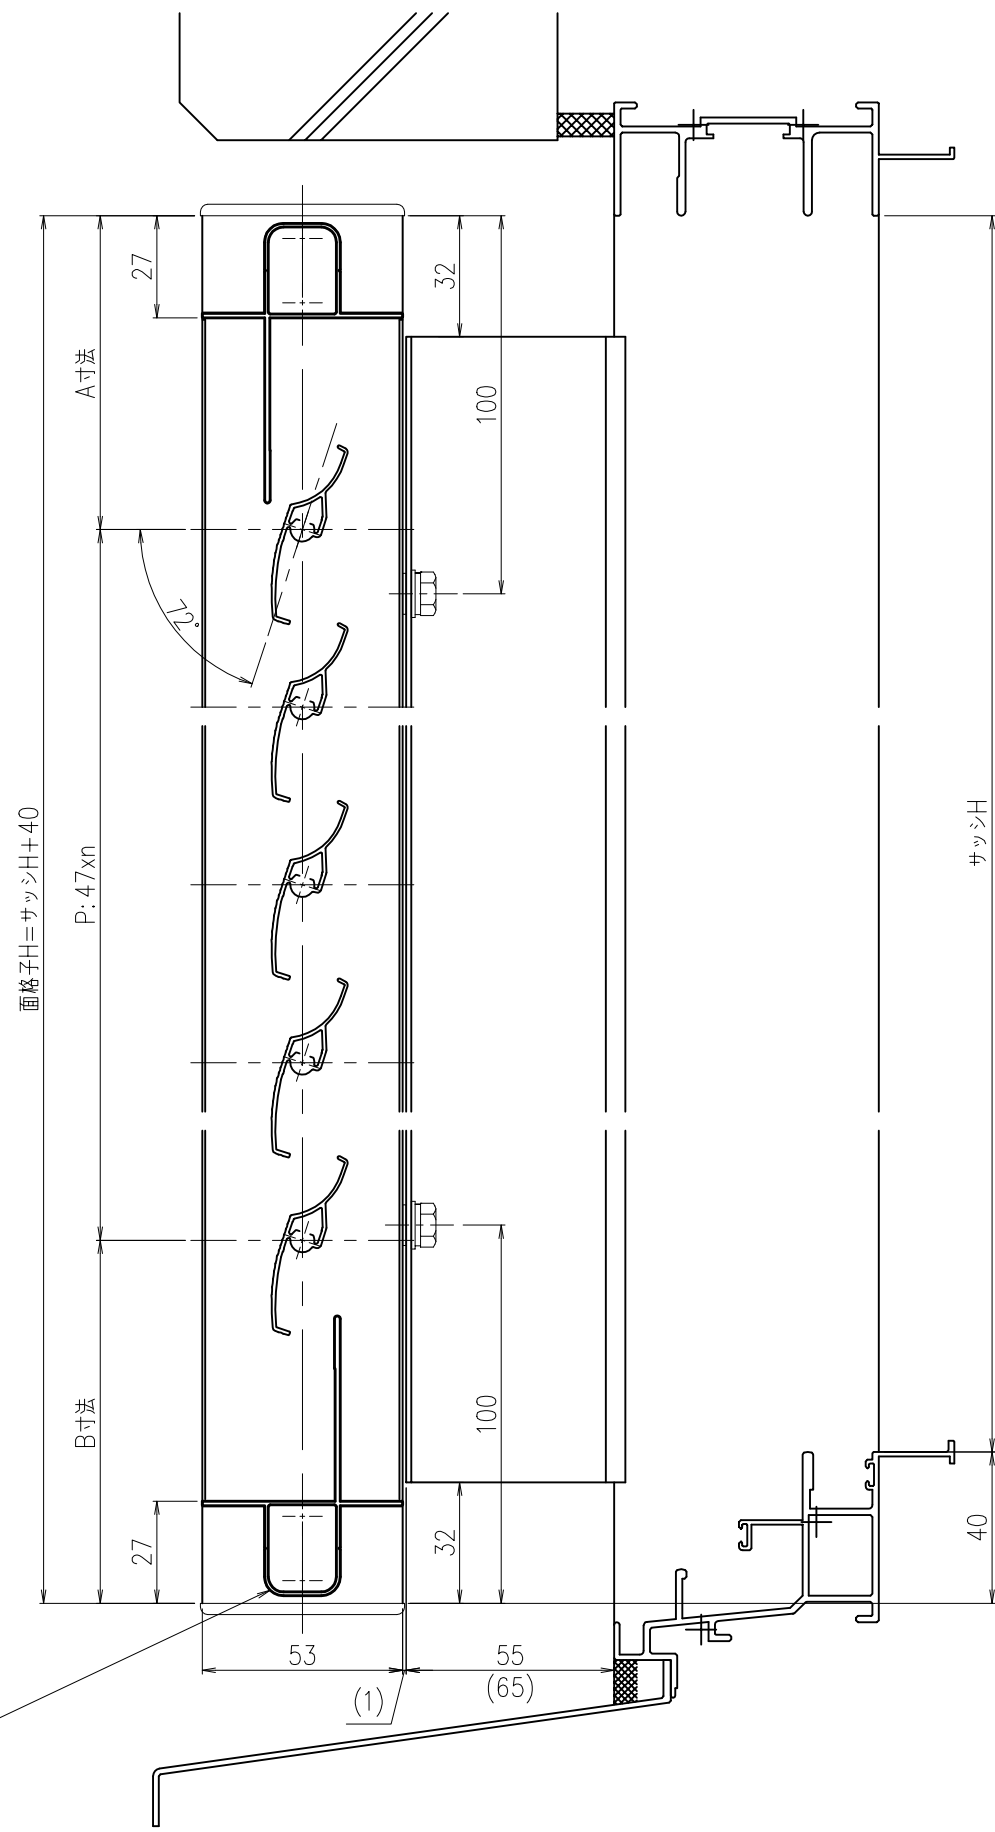

ELK型

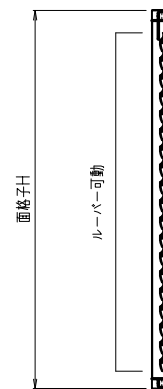

内観姿図

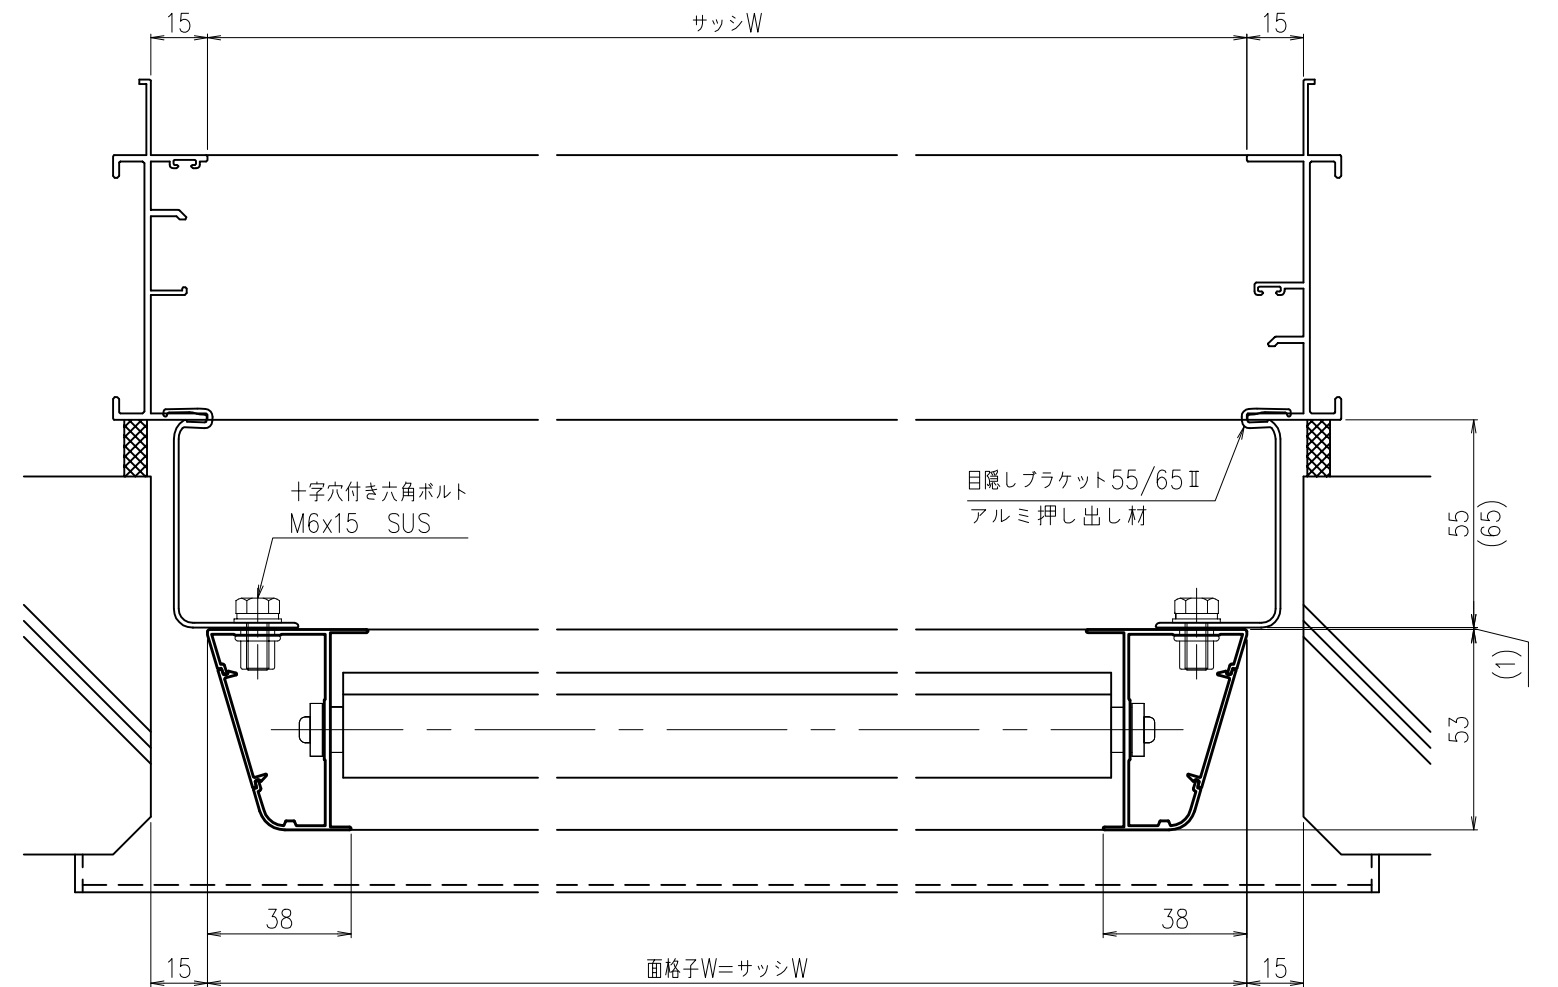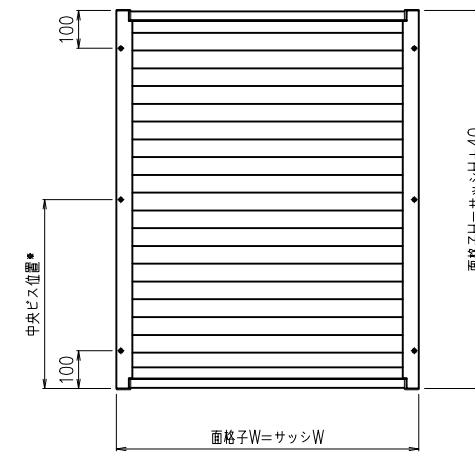

外部

製作範囲

W寸法 : 400 ≤ 製品W ≤ 1300

H寸法 : 500 ≤ 製品H ≤ 2000

注記)

中央ビス位置 1501 ≤ 製品Hの時加工

松本金属株式会社

御設計

\*\*\*\*

殿

工事名

\*\*\*\*\*

図名

ELK1P

目隠しブラケットⅡ納まり

年月日

20\*\*-\*\*-\*\*

検

\*\*

作

\*\*

尺

1/2

図

\*\*

御施工

\*\*\*\*

殿

工事名





度

1/20

番

\*\*

外部

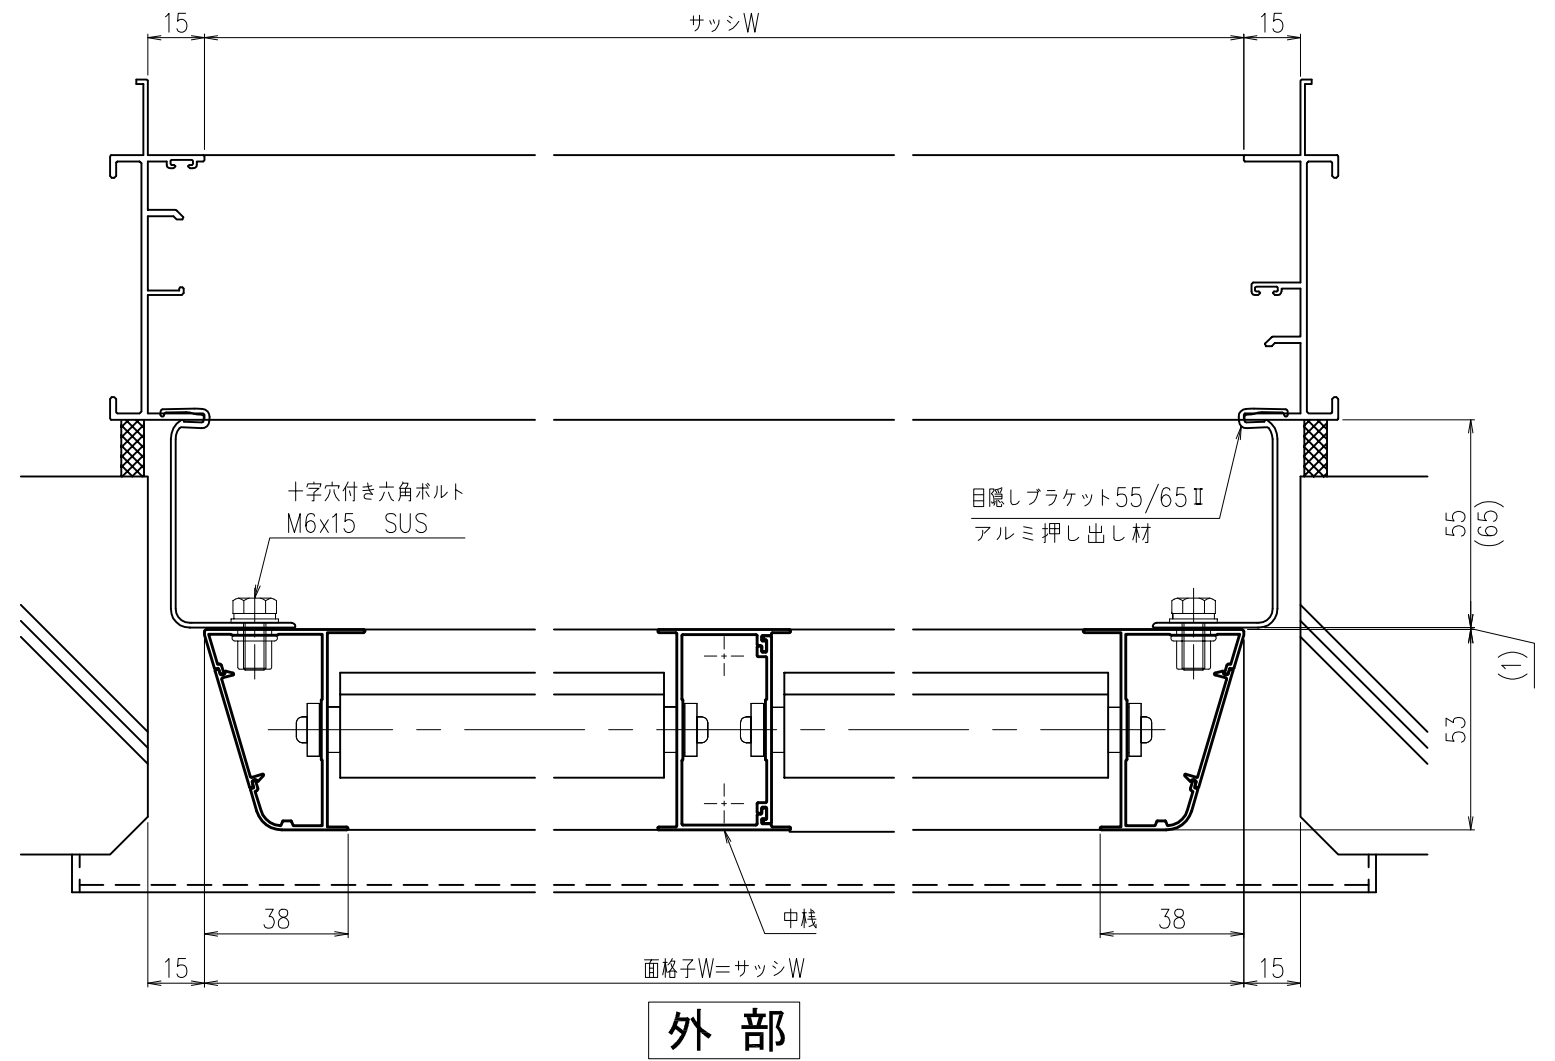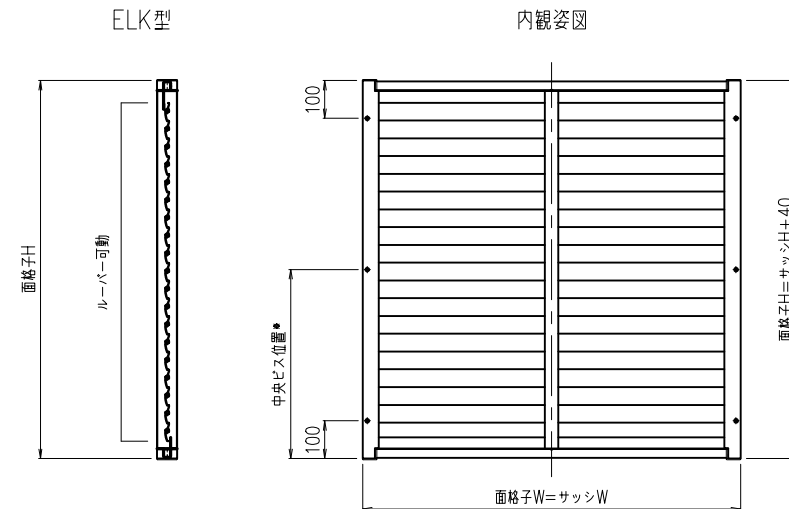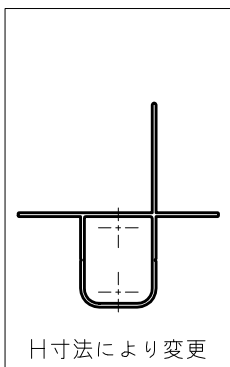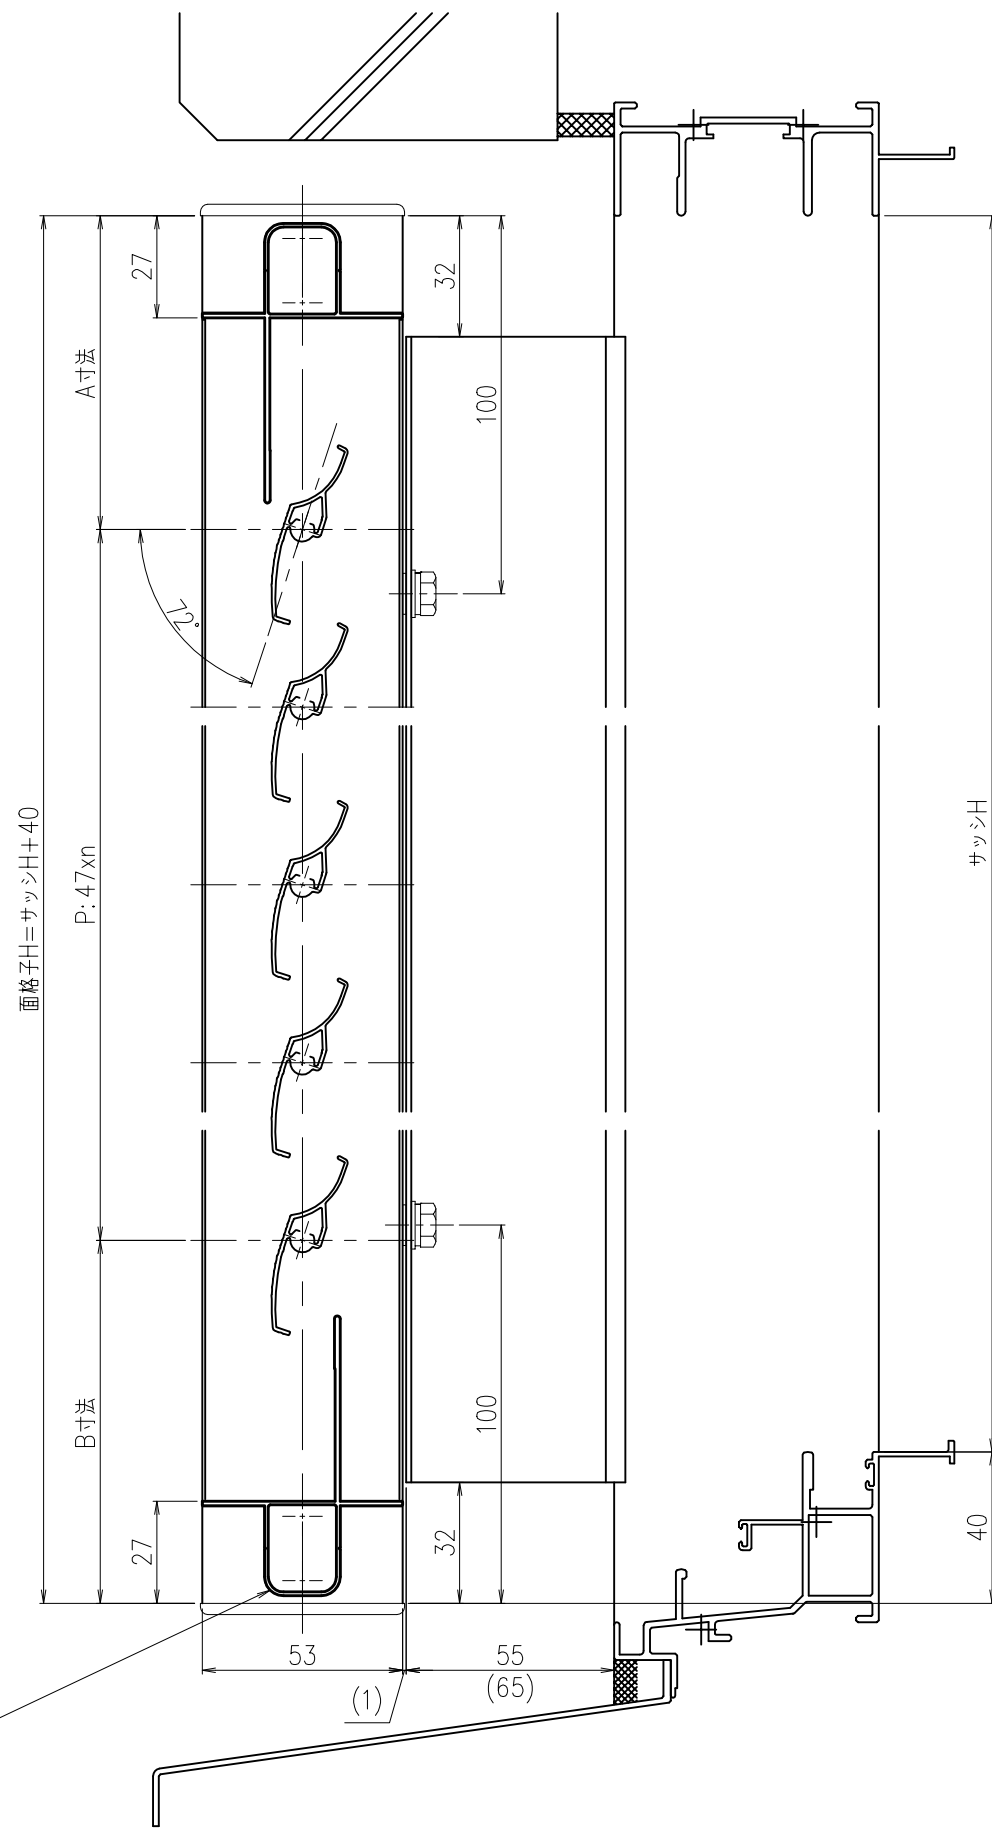

外部

製作範囲  
W寸法 : 1301 ≤ 製品W ≤ 2000  
H寸法 : 500 ≤ 製品H ≤ 2000

注記)  
中央ビス位置 1501 ≤ 製品Hの時加工

松本金属株式会社

御設計 \*\*\*\* 殿  
御施工 \*\*\*\* 殿

工事名 \*\*\*\*\*

図名 ELK2P  
目隠しブラケットⅡ納まり

年月日	検	作	尺	1/2	図
20**-**-**	図	**	度	1/20	番
		**			**