

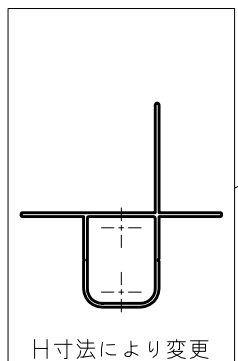


外部

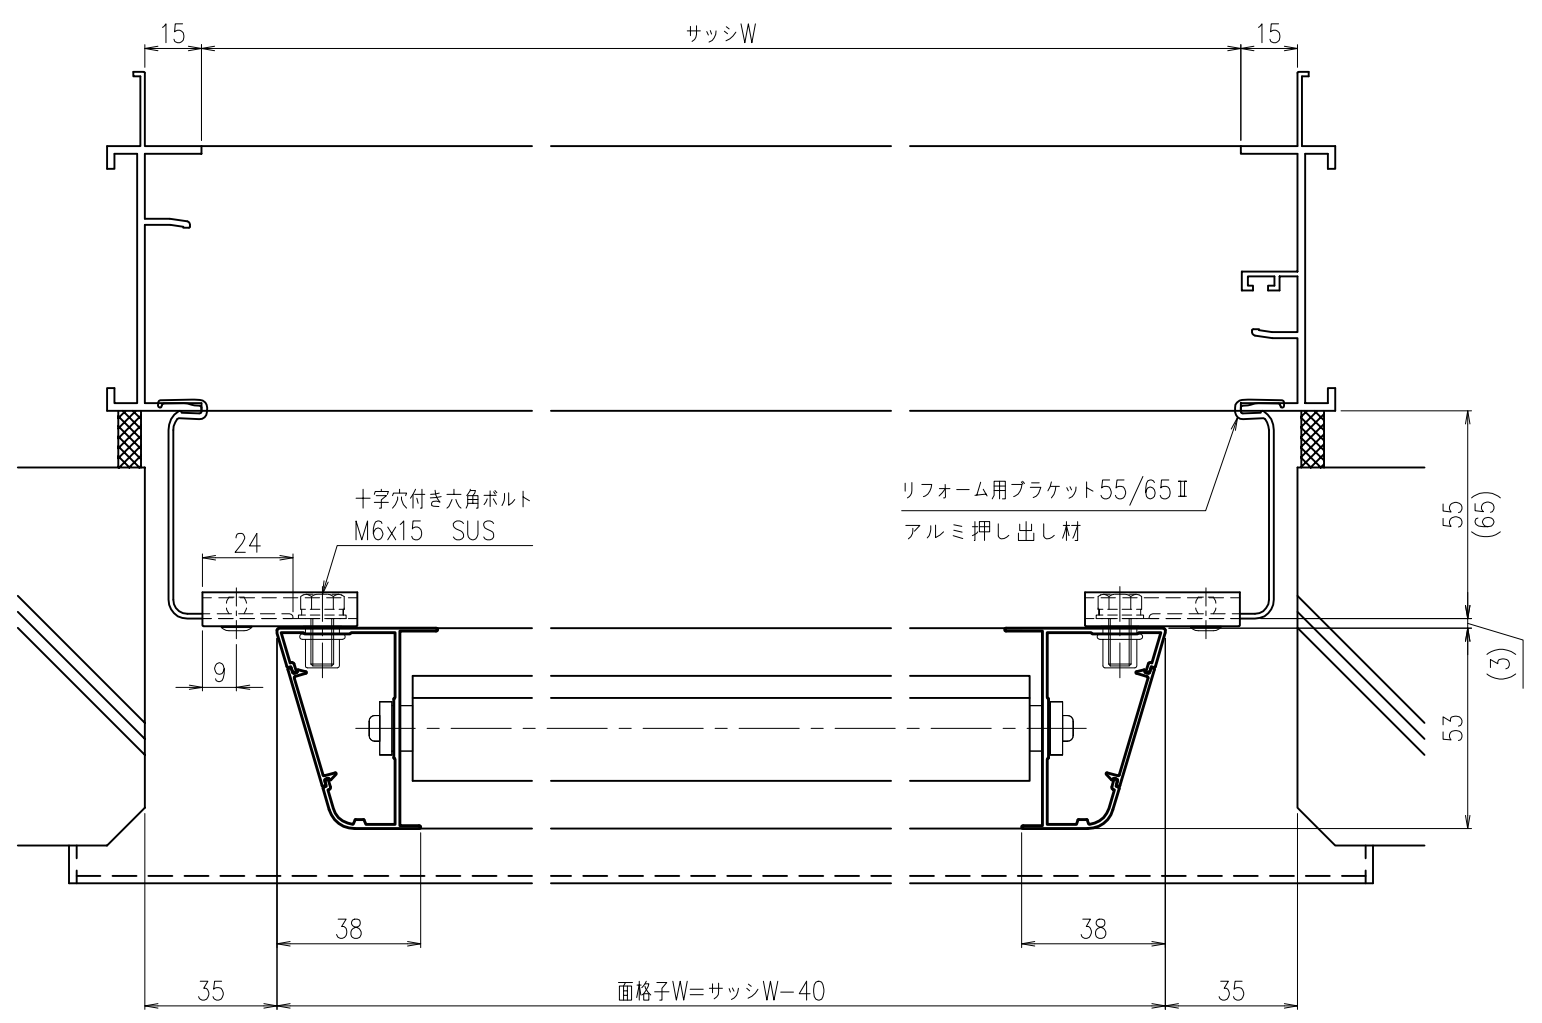

H寸法により変更




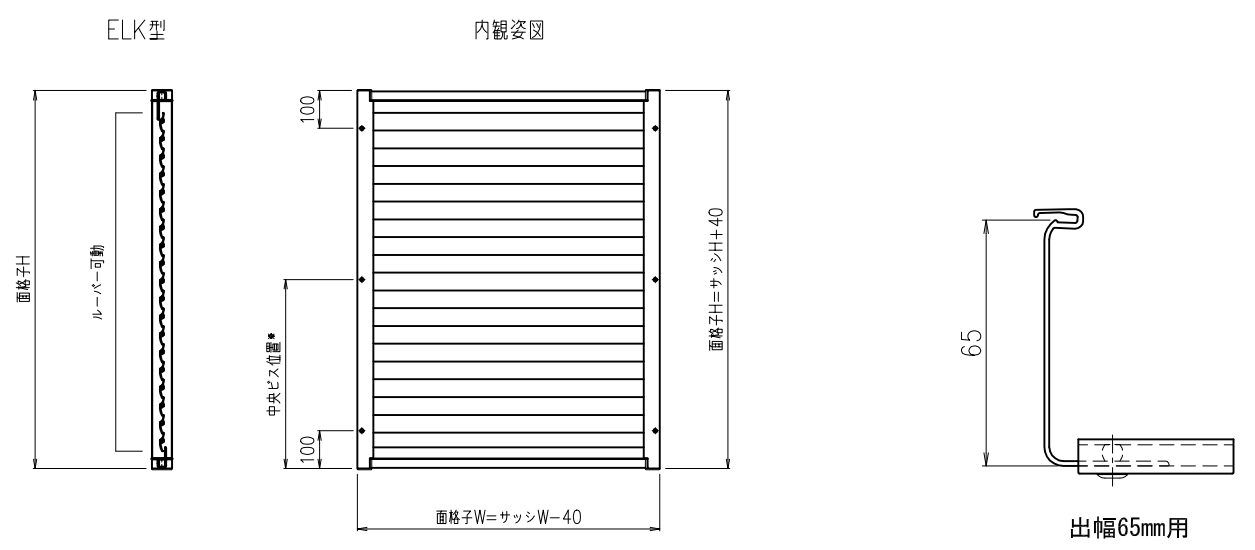


外部

製作範囲
 W寸法：400 ≤ 製品W ≤ 1300
 H寸法：500 ≤ 製品H ≤ 2000

注記)
 中央ビス位置 1501 ≤ 製品Hの時加工

松本金属株式会社	御設計	****	殿	工事名	*****	図	ELK1P	年月日	検	**	作	**	尺	1/2	図	**
	御施工	****	殿			名	リフォーム用ブラケットⅡ納まり	20**-**-**	図	**	**	度	1/20	番	**	

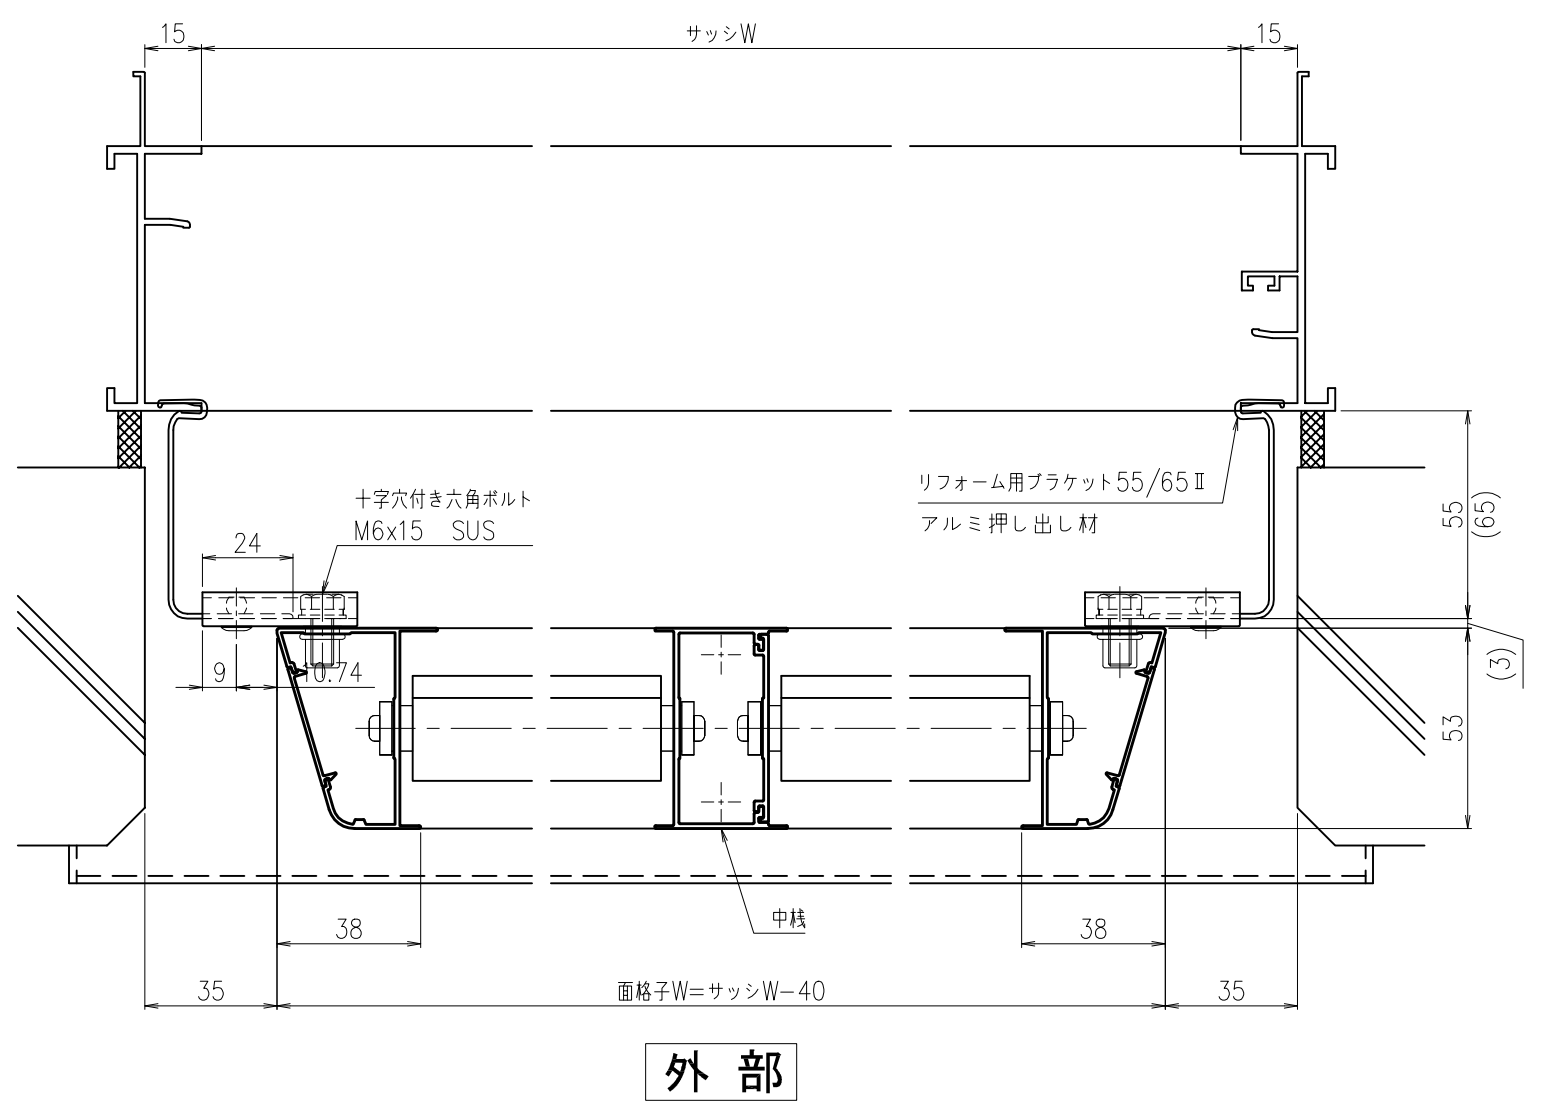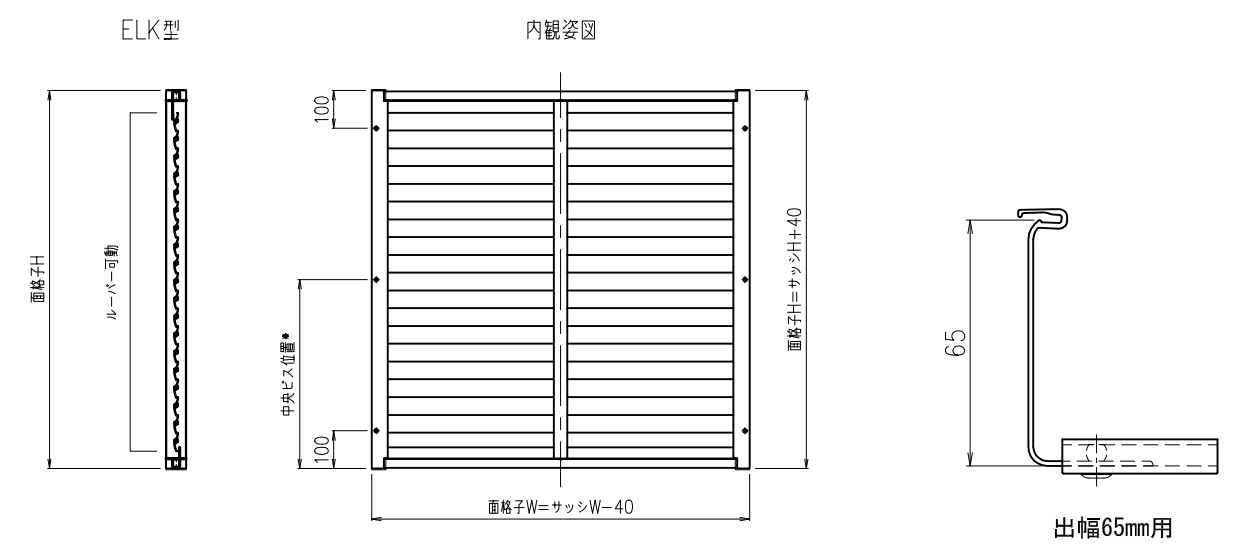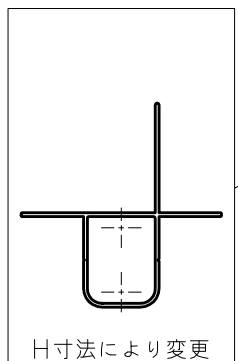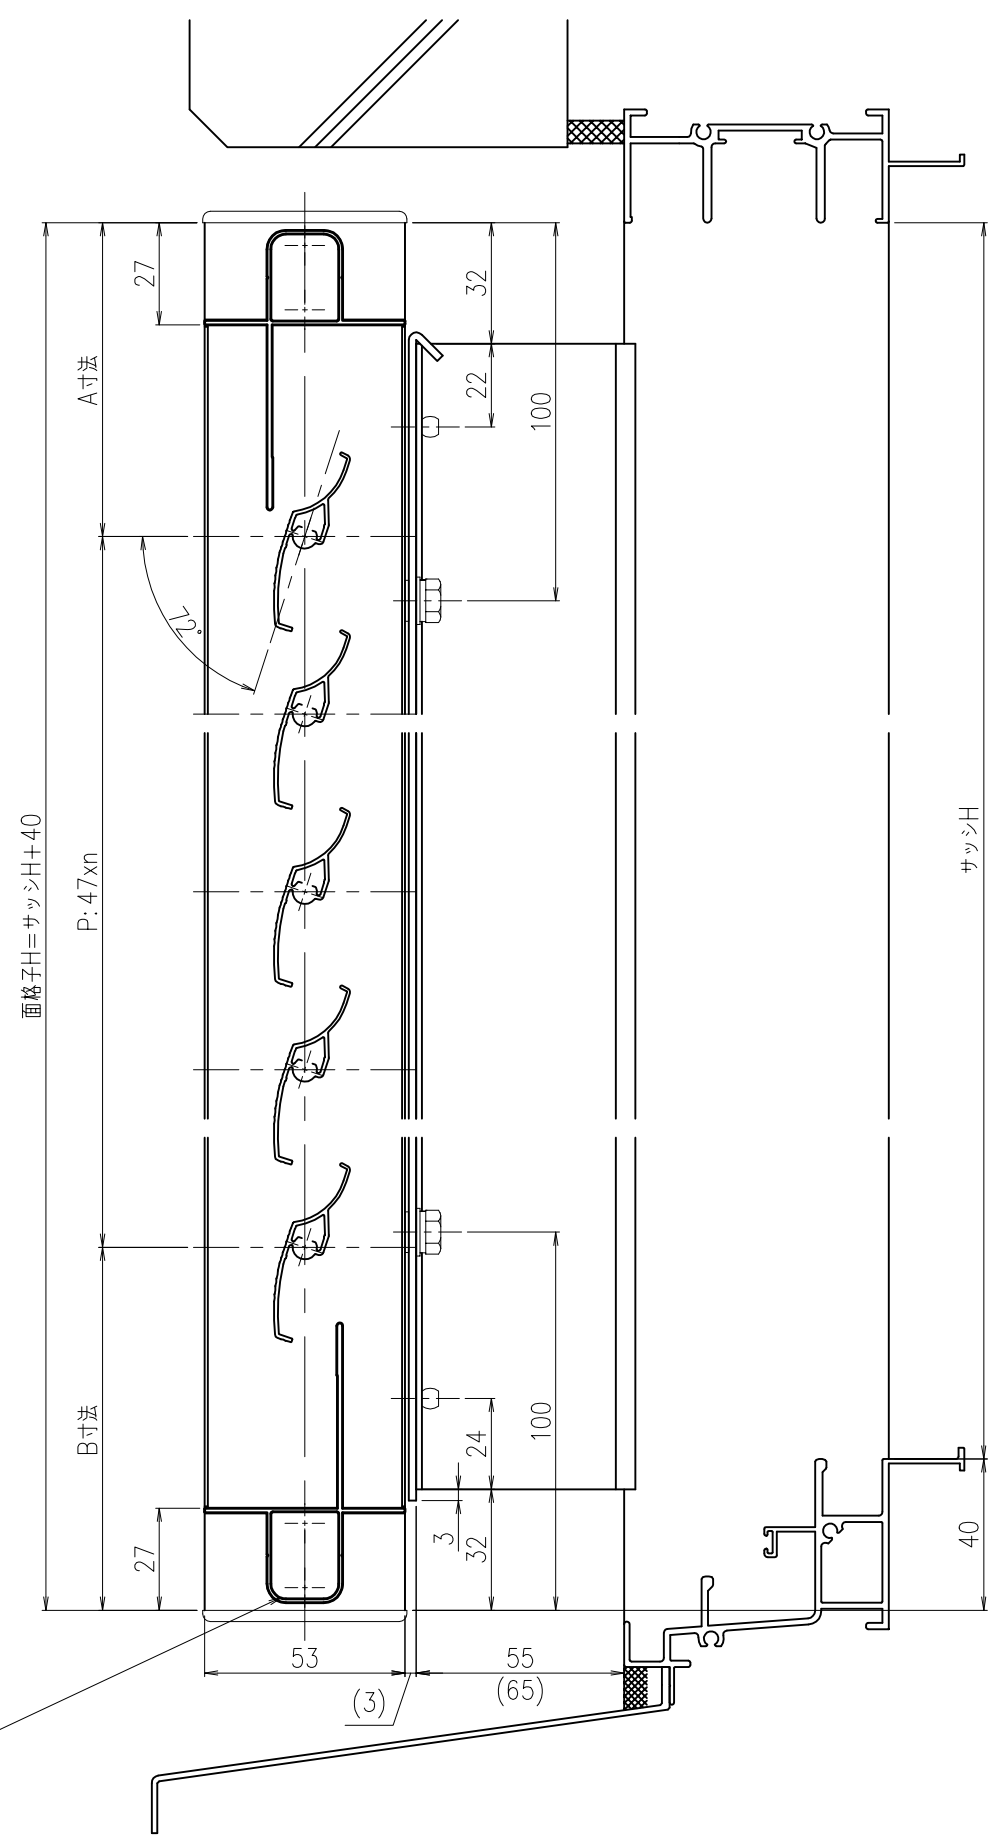

製作範囲
 W寸法：1301 ≤ 製品W ≤ 2000
 H寸法：500 ≤ 製品H ≤ 2000

注記)
 中央ビス位置 1501 ≤ 製品Hの時加工

松本金属株式会社

御設計 **** 殿
 御施工 **** 殿

工事名 *****

図名 ELK2P
 リフォーム用ブラケット II 納まり

年月日 20**-**-**
 検図 **
 作図 **
 尺度 1/2
 1/20
 図番 **