
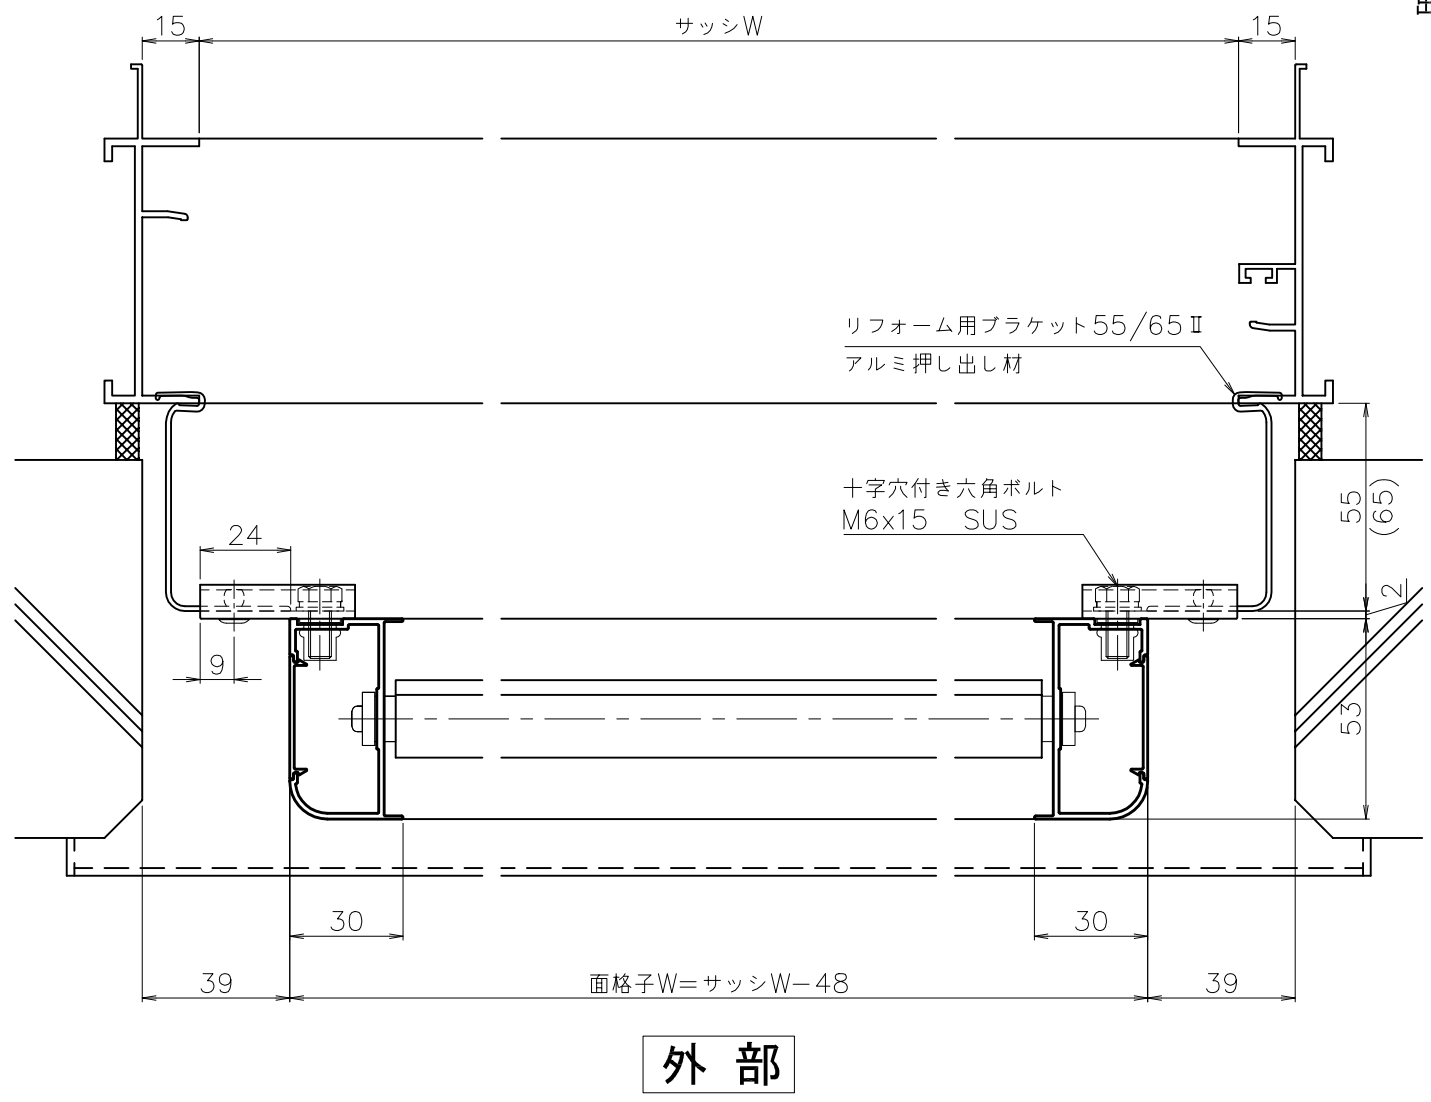
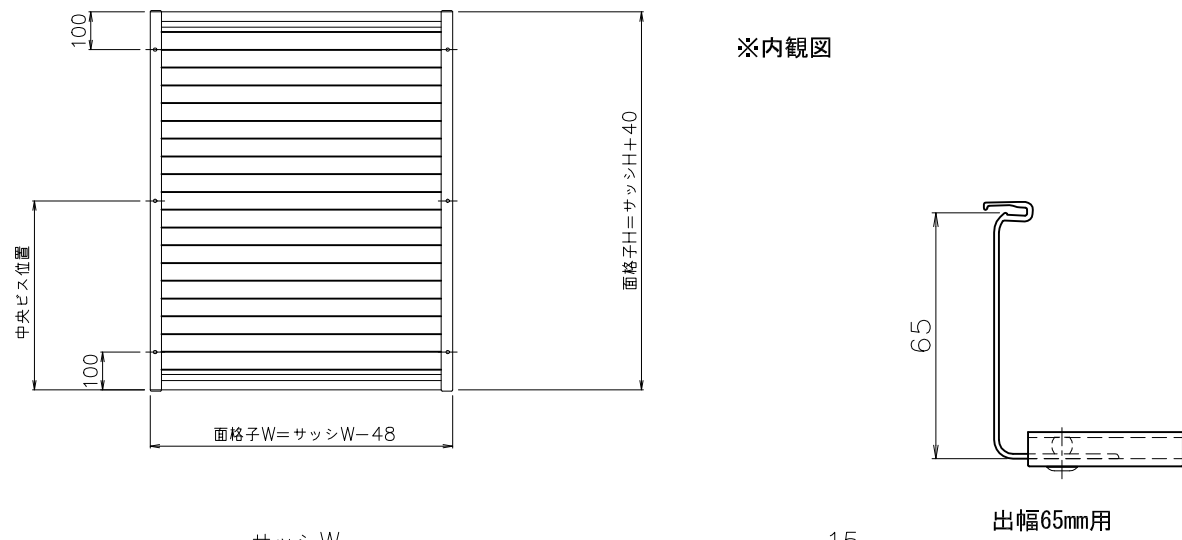





外部

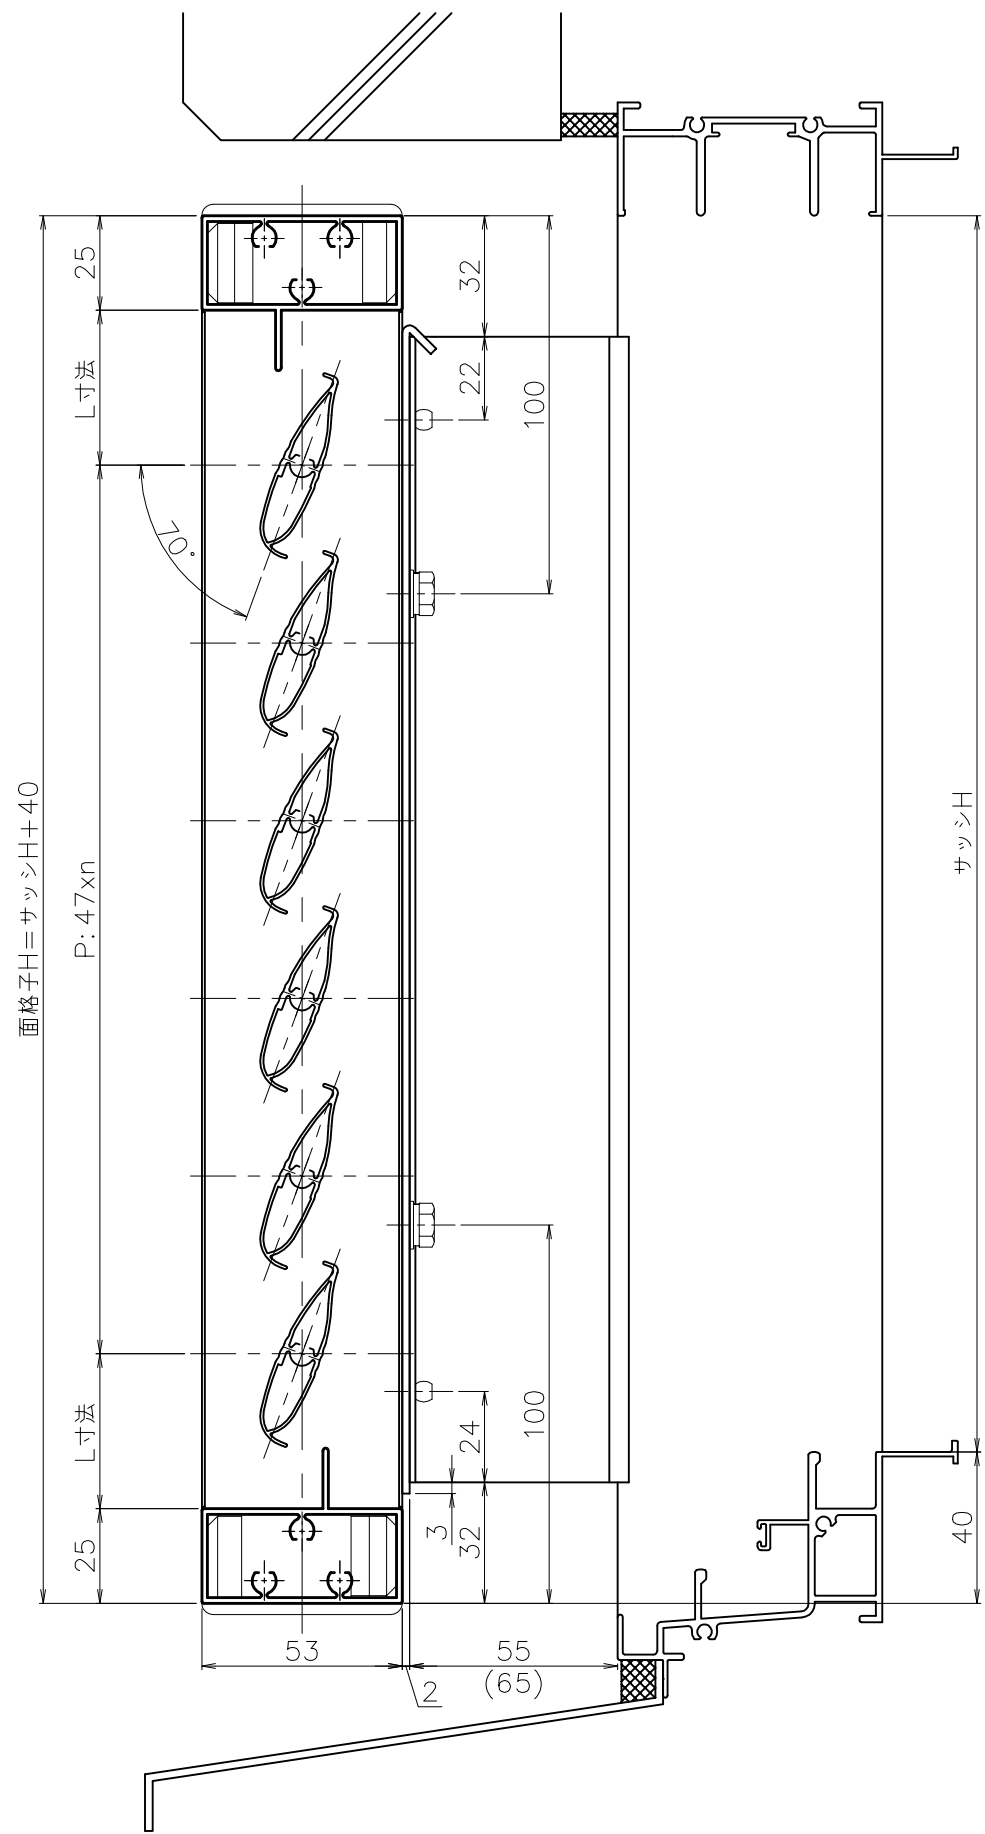

注記 1) 製作範囲 400≦製品W≦1200、500≦製品H≦2000
 2) 取付ビス 製品H≦1500 : 4点、1501≦製品H : 6点

松本金属株式会社	御設計	****	殿	工事名	*****	図名	FLK1P	年月日	検	**	作	**	尺	1/2	図	**
	御施工	****	殿			名	リフォーム用ブラケットⅡ納まり	20**-**-**	図							

外部

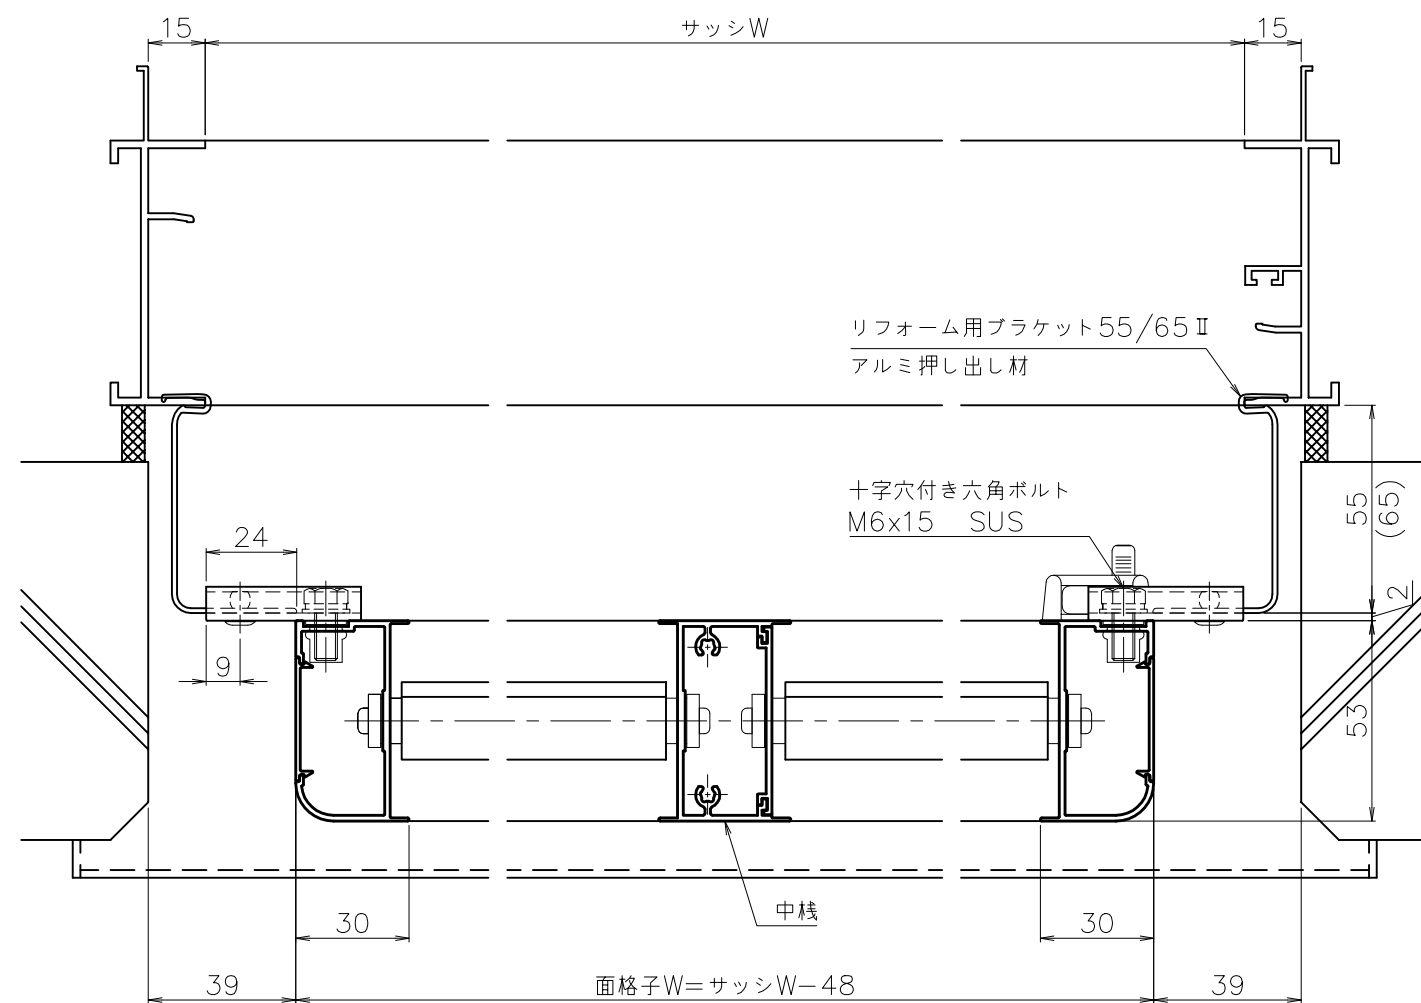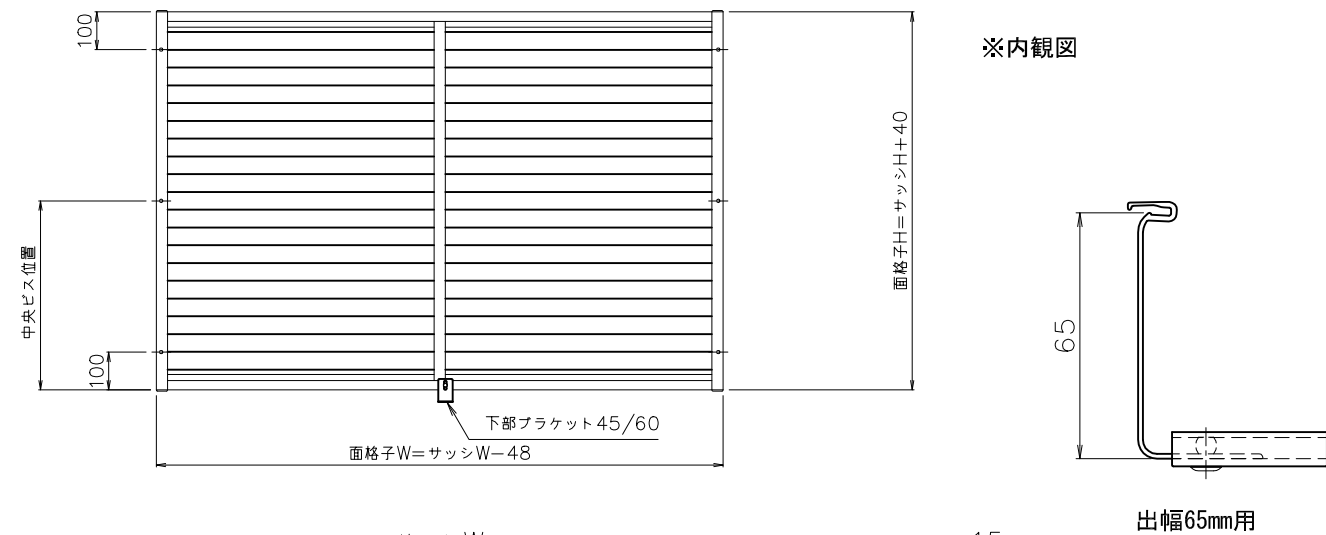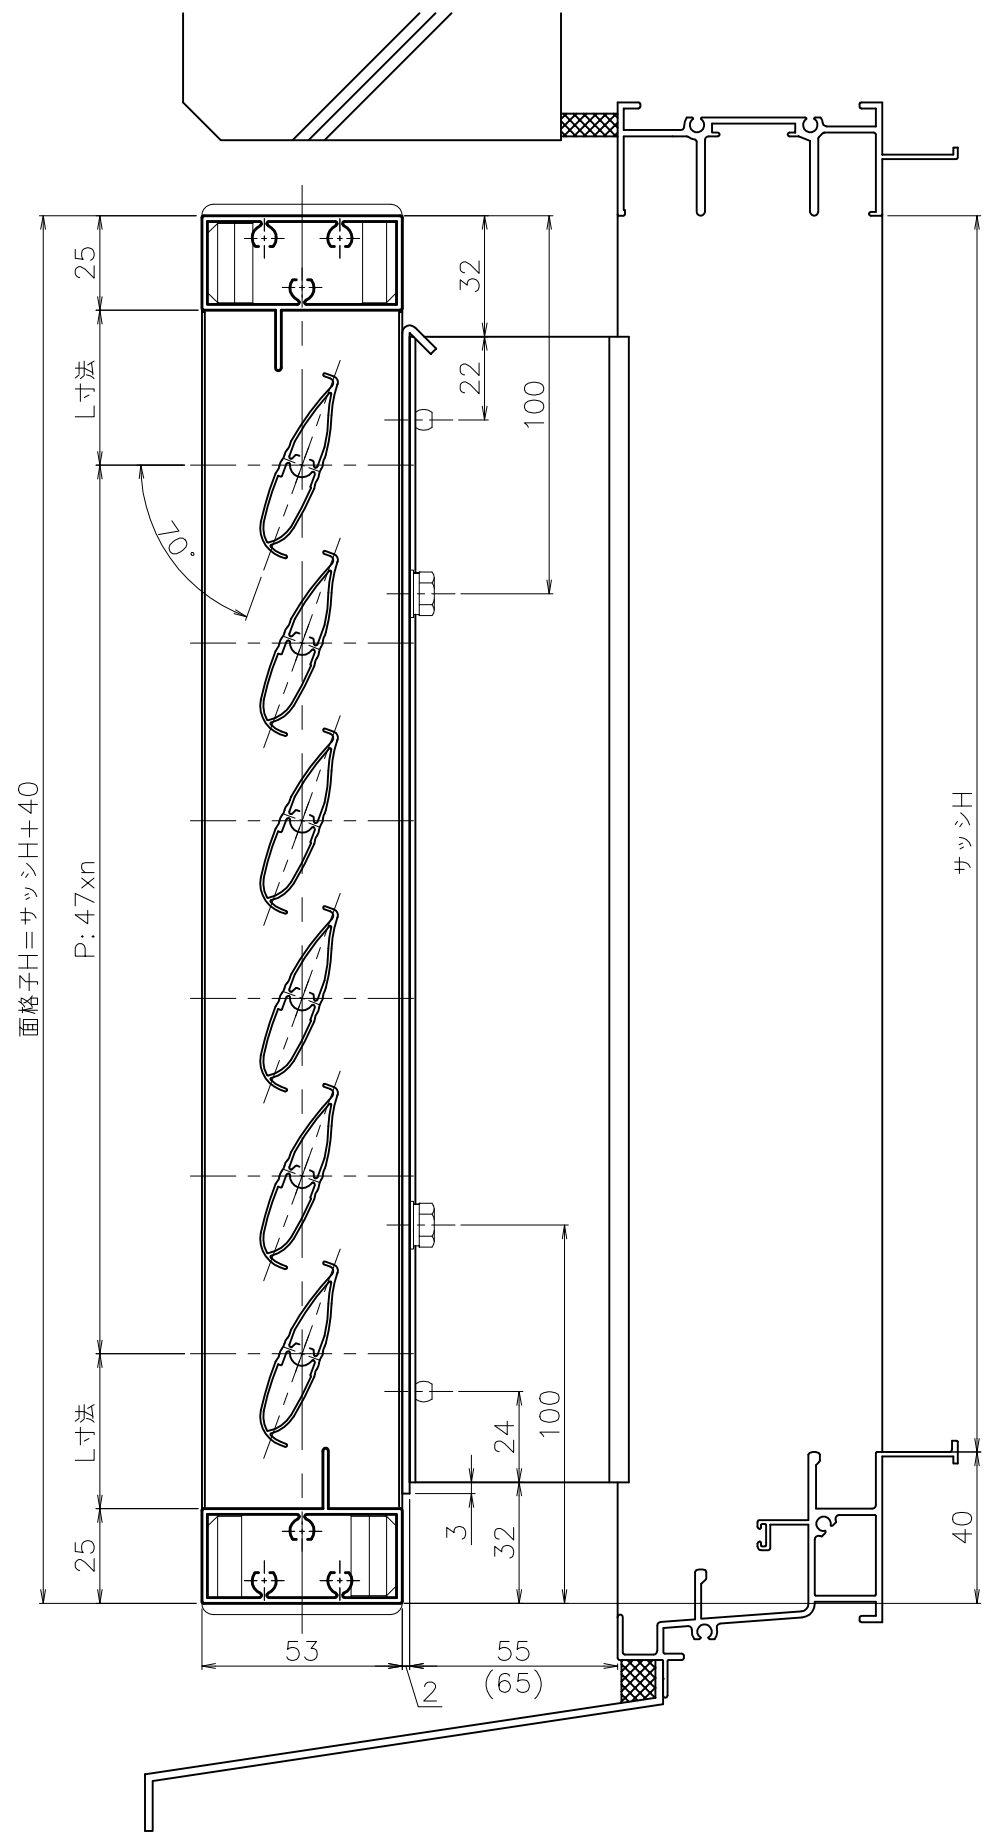

外部

注記 1) 製作範囲 1201 ≤ 製品W ≤ 2000、500 ≤ 製品H ≤ 2000

2) 取付ビス 製品H ≤ 1500 : 4点、1501 ≤ 製品H : 6点

松本金属株式会社

御設計 **** 殿
御施工 **** 殿

工事名 *****

図名 FLK2P
リフォーム用ブラケットⅡ納まり

年月日 20**-**-**
検図 **
作図 **
尺度 1/2
1/20
図番 **