

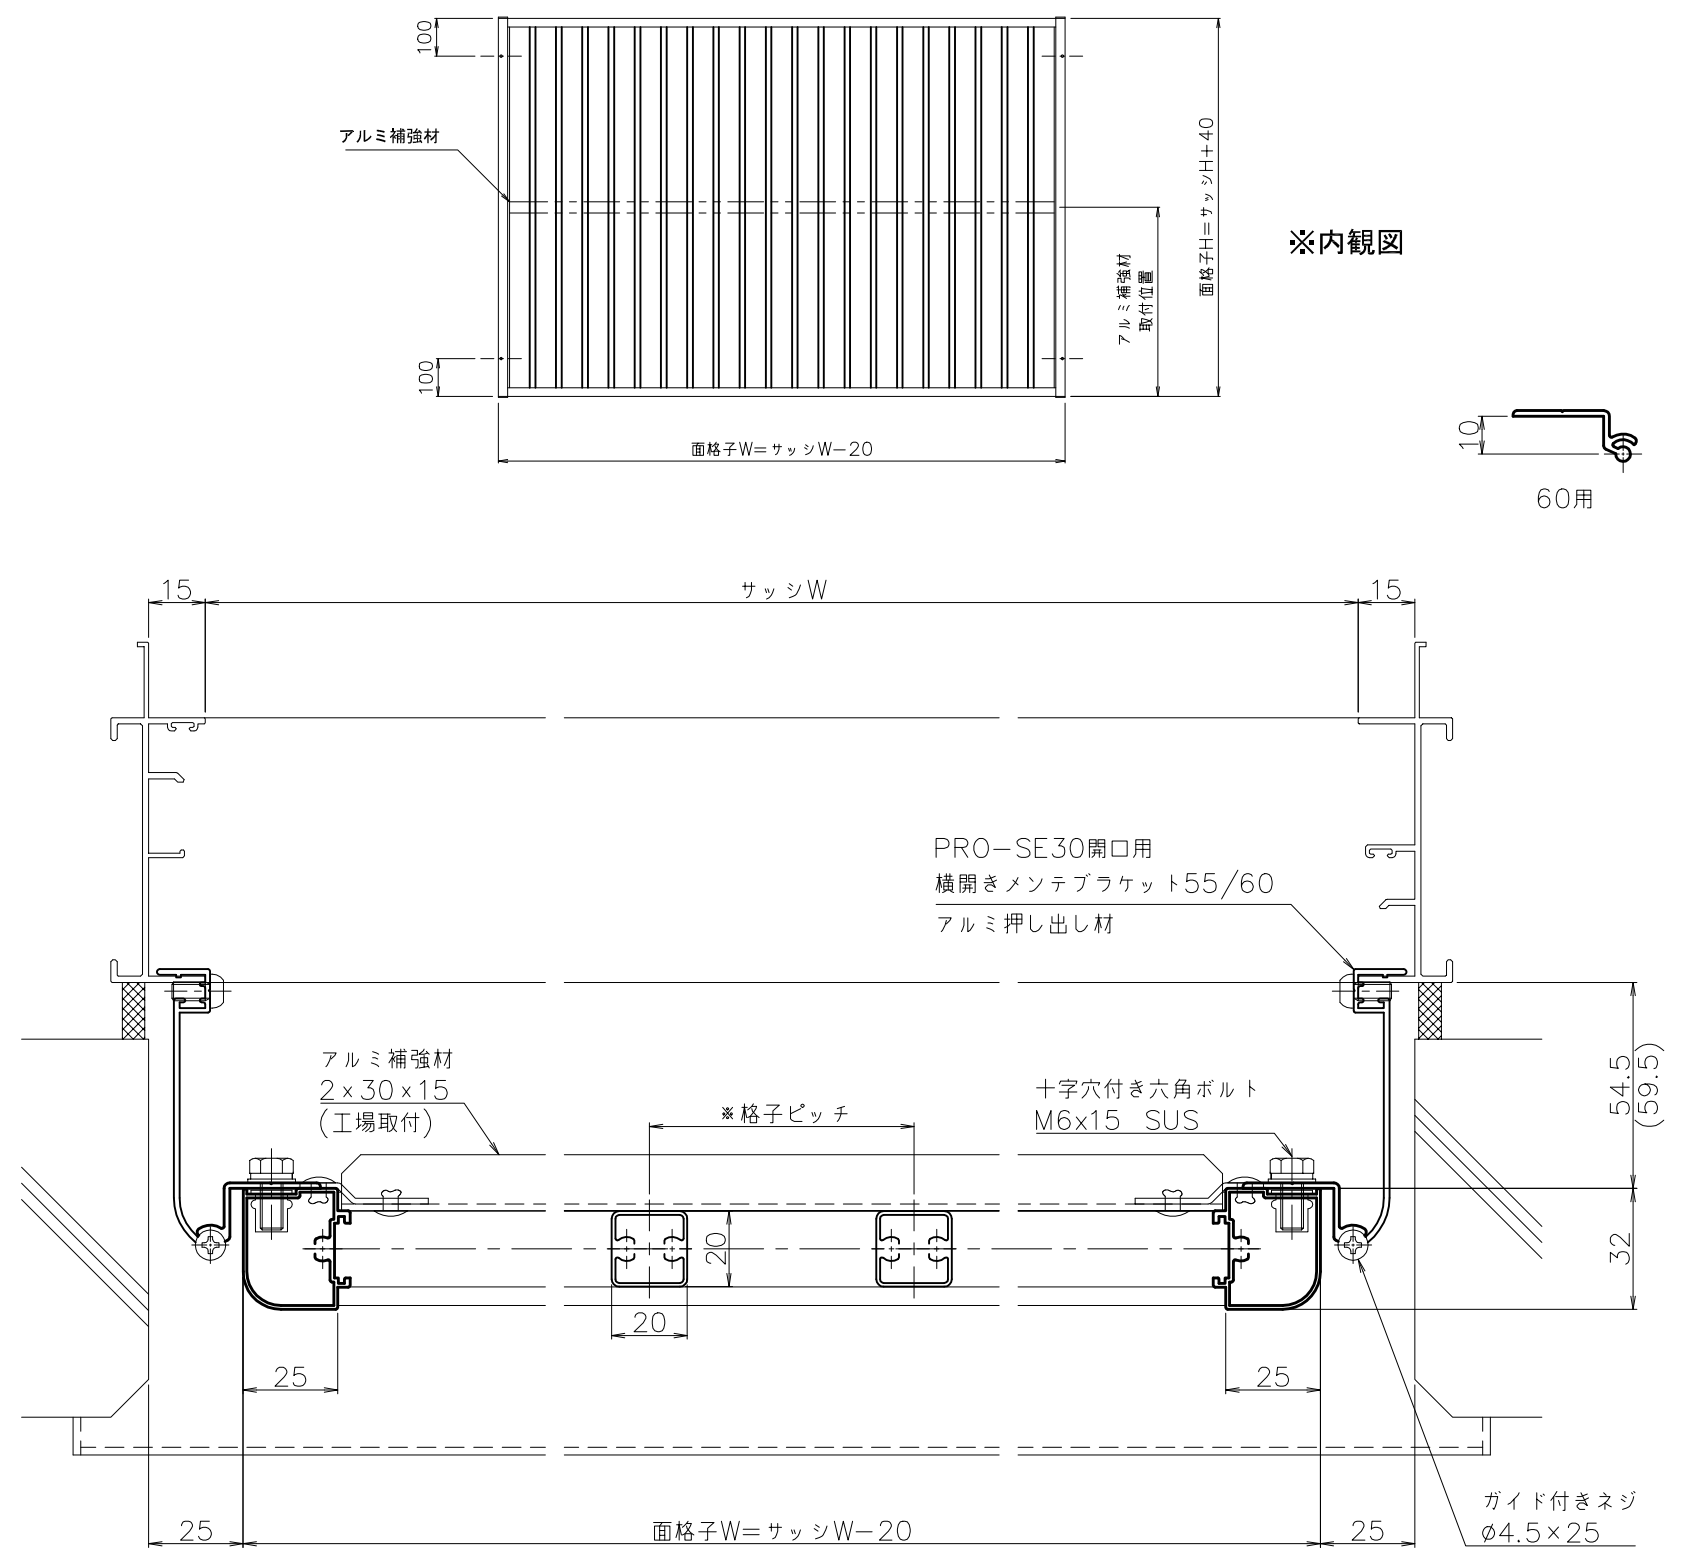


外部

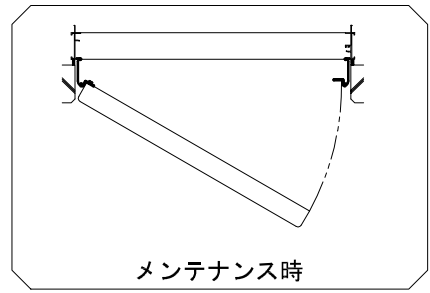

※内観図

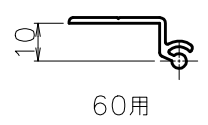

外部

注記 1) 製作範囲 300 ≤ 製品W ≤ 2000、350 ≤ 製品H ≤ 2000
 2) 製品Hが1600以上の場合、補強部材を取付

※格子ピッチ
 7P・・・約70mm
 10P・・・約110mm

松本金属株式会社	御設計	*****	殿	工事名	*****	図名	F2T 7P/10P PRO-SE 30開口用 横開きメンテブラケット納まり	年月日	20**-**-**	検図	**	作図	**	尺度	1/2 1/20	図番	**
	御施工	*****	殿		*****	*****	*****	*****									