



外部

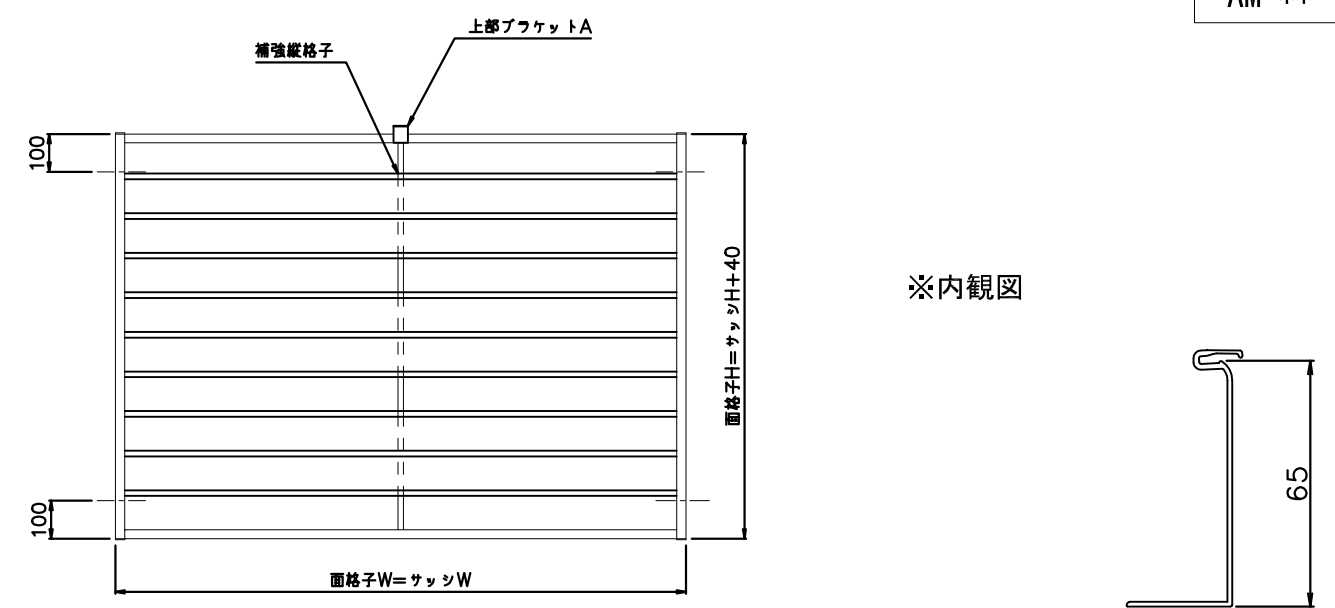

※内観図

65用

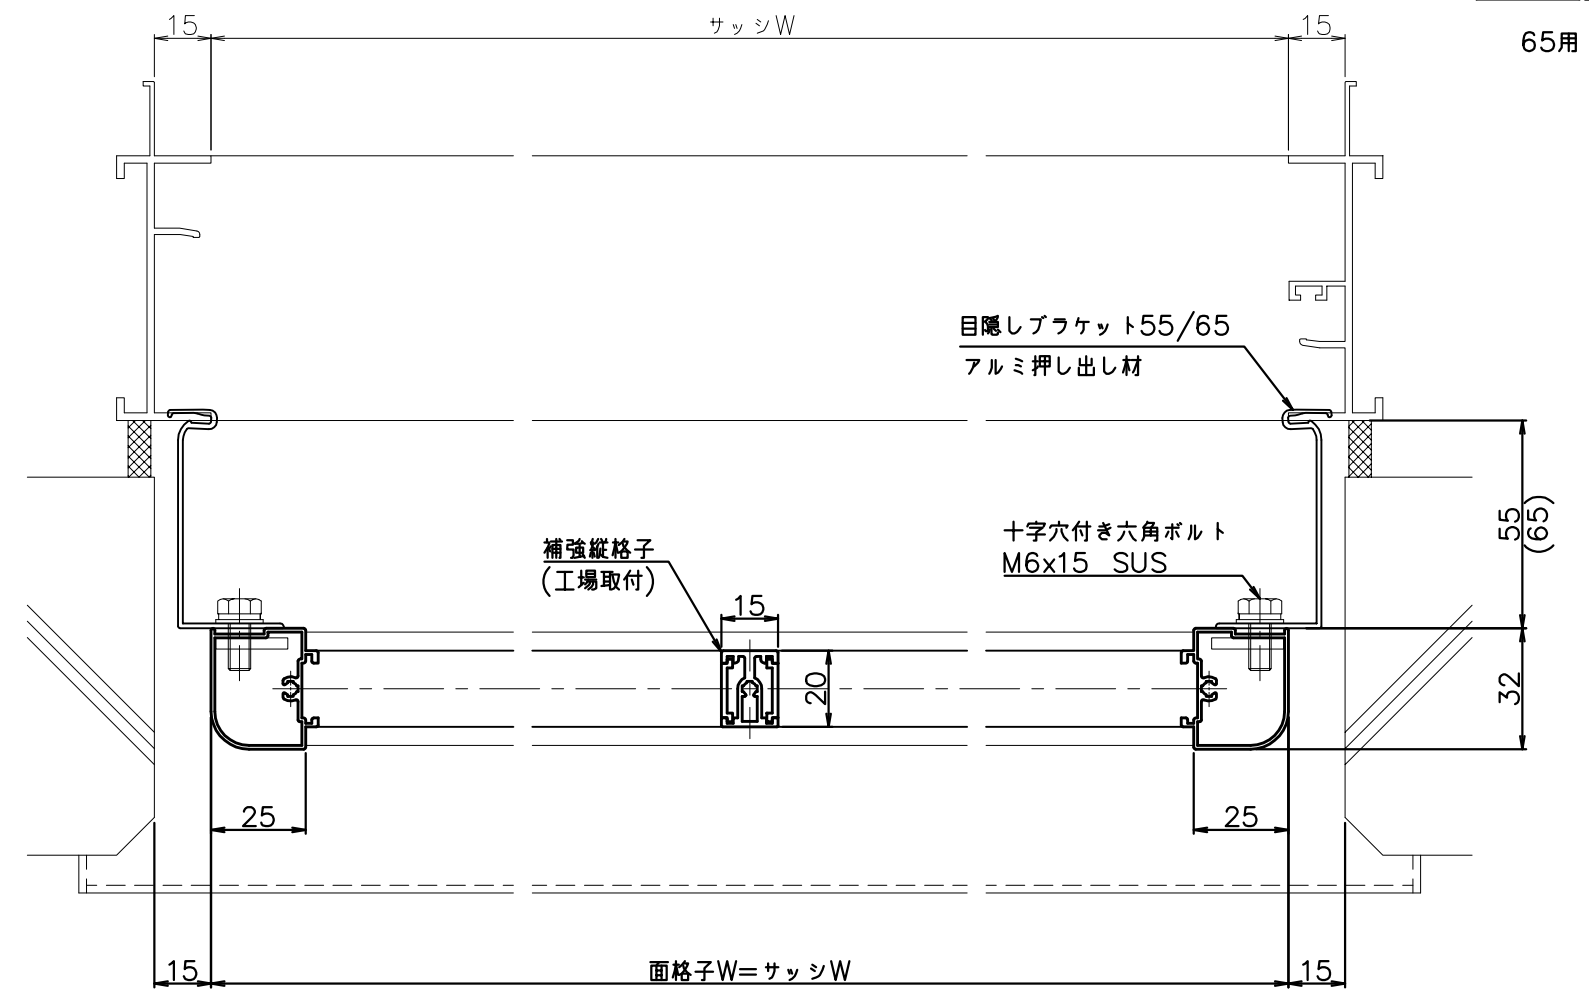

外部

- 注記 1) 製作範囲 400 ≤ 製品W ≤ 2000、500 ≤ 製品H ≤ 2000
- 2) 面格子Wが1500以上の場合、製品上部にブラケットを取付
- 3) 面格子Wが1400以上の場合、補強部材を取付

※格子ピッチ
7P・・・約70mm
10P・・・約110mm

松本金属株式会社

御設計	*****	殿
御施工	*****	殿

工事名	*****
-----	-------

図名	F1Y 7P/10P 目隠しブラケット納まり
----	---------------------------

年月日	20**-**-**	検	**	作	**	尺	1/2	図	**
度	1/20	番							