



外部

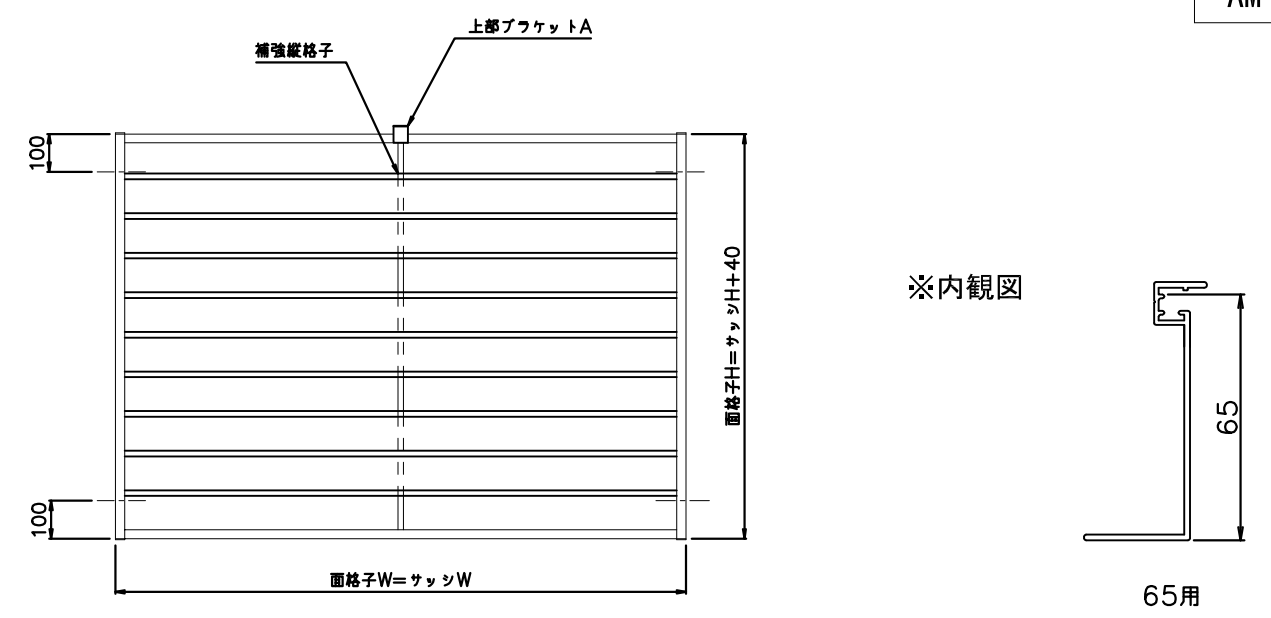

※内観図

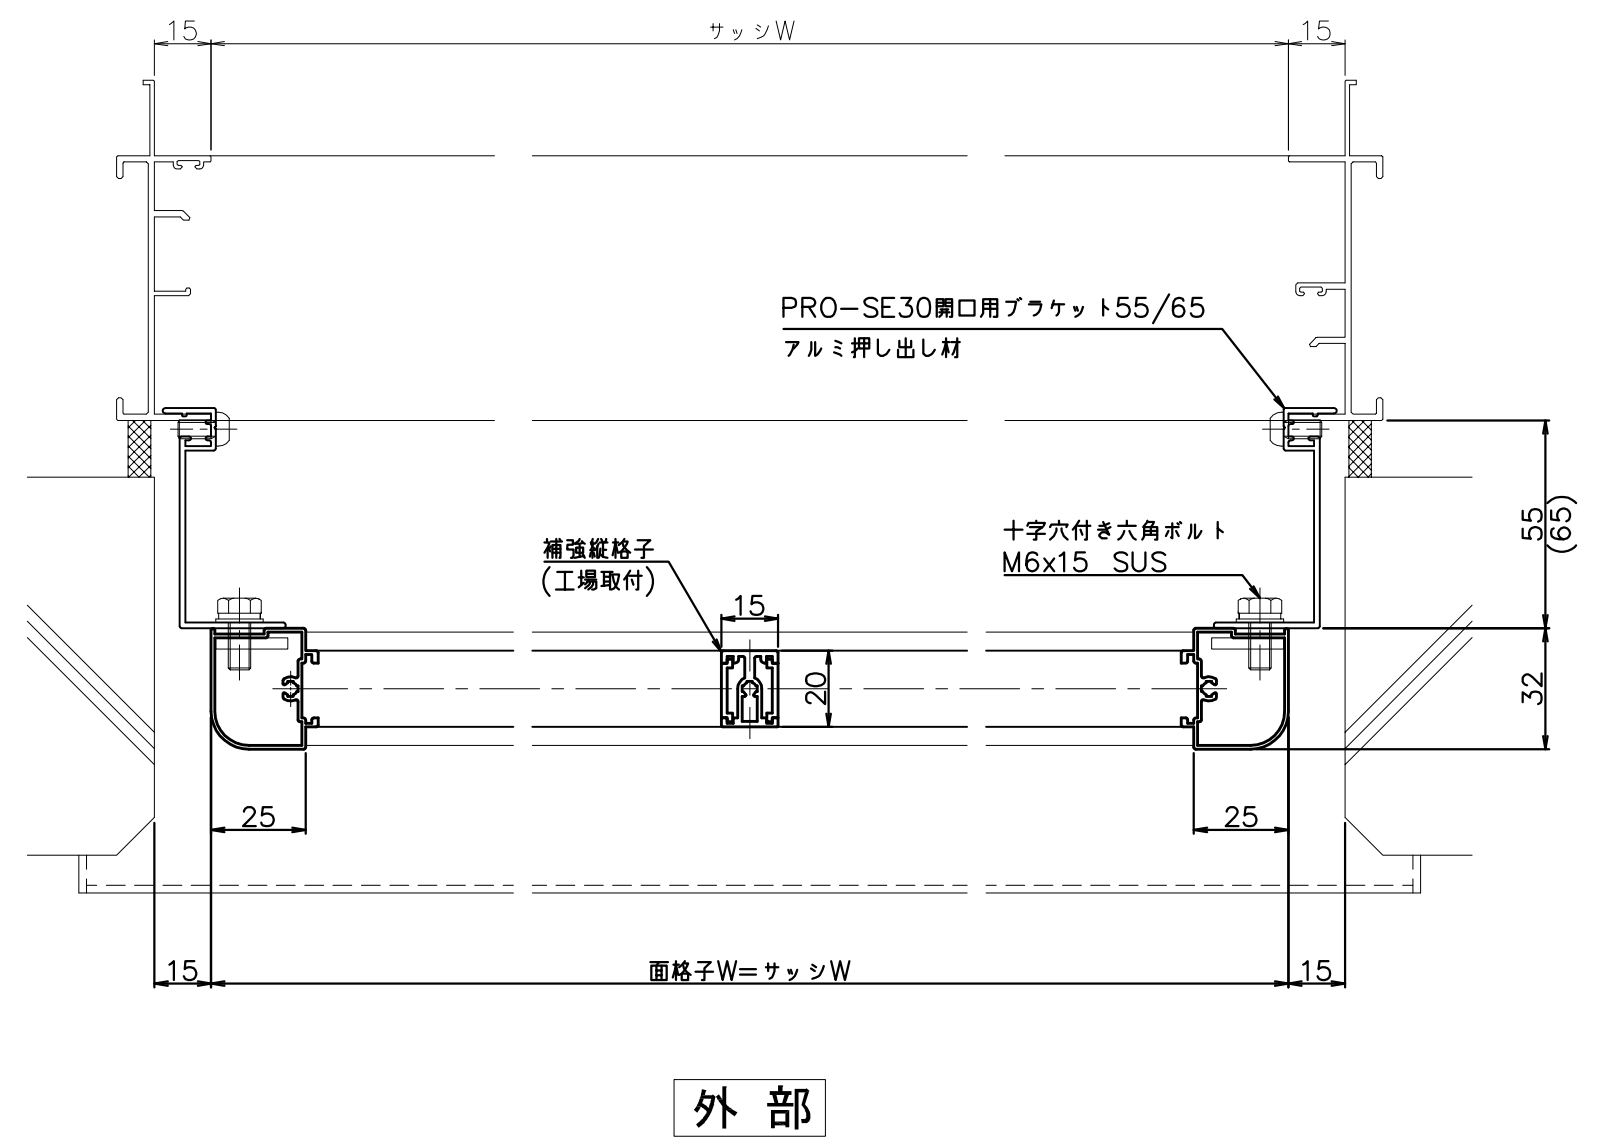

外部

- 注記 1) 製作範囲 400 ≤ 製品W ≤ 2000、500 ≤ 製品H ≤ 2000
 2) 面格子Wが1500以上の場合、製品上部にブラケットを取付
 3) 面格子Wが1400以上の場合、補強部材を取付

※格子ピッチ
 7P・・・約70mm
 10P・・・約110mm

松本金属株式会社

御設計	*****	殿
御施工	*****	殿

工事名	*****
-----	-------

図名	F1Y 7P/10P PRO-SE 30開口用ブラケット納まり
----	------------------------------------

年月日	20**-**-**	検図	**	作図	**	尺度	1/2 1/20	図番	**
-----	------------	----	----	----	----	----	-------------	----	----