


1. 連動アーム取付位置  
内観右に取付
2. 連動アーム取付高さ(HLA)  
HLA 130mm・137mm  
\*面格子サイズによる
3. サッシ取付ビス数  
面格子H ≤ 900 : 4点  
901 ≤ 面格子H : 6点

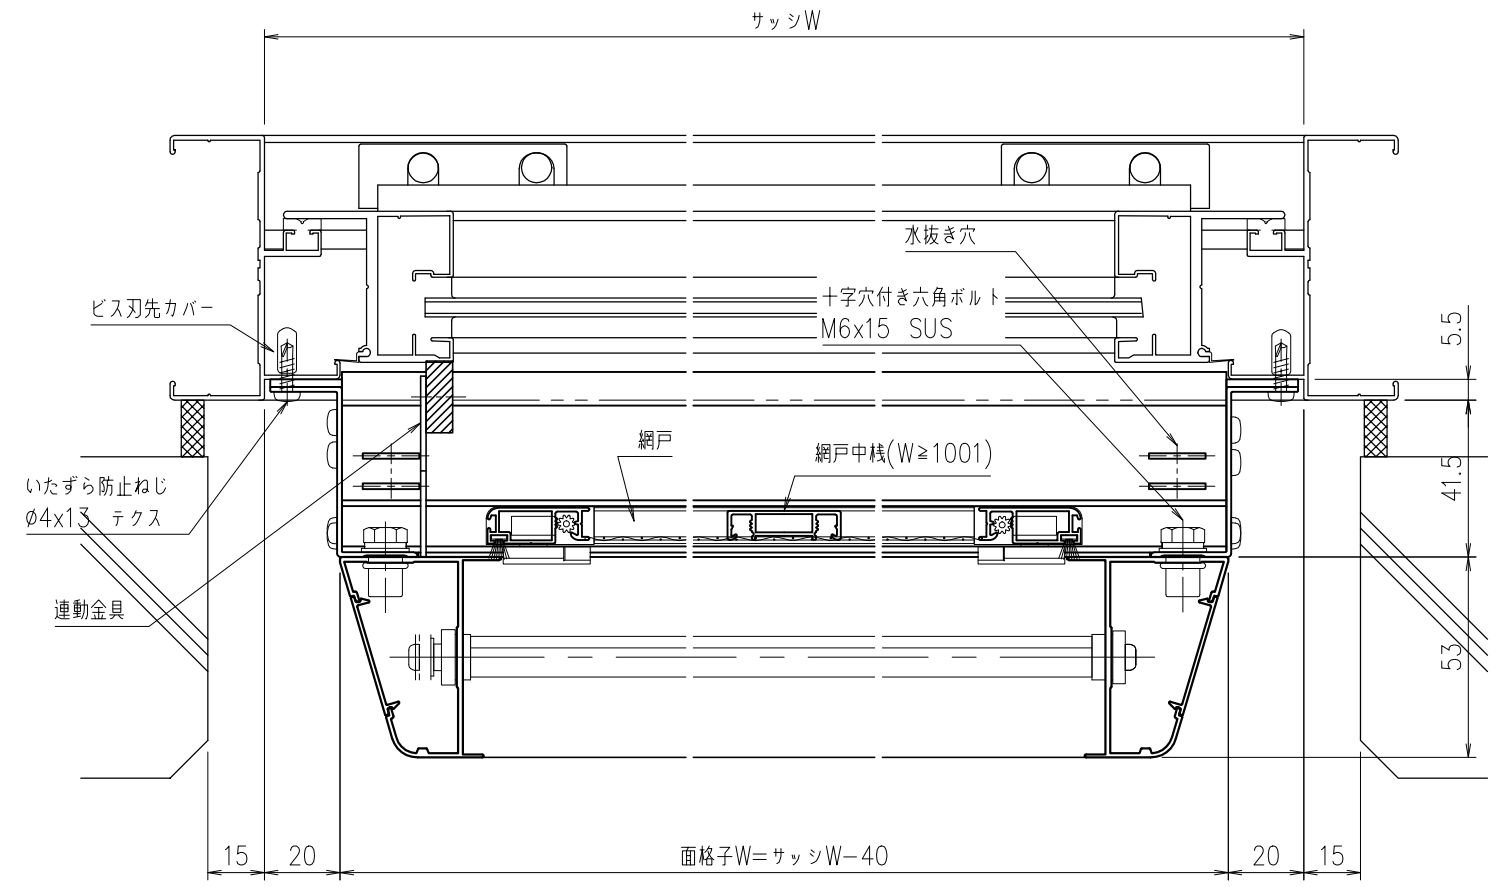

外部

製作範囲  
W寸法 : 230 ≤ 製品W ≤ 1300  
H寸法 : 290 ≤ 製品H ≤ 1150

松本金属株式会社  
御設計  
御施工

殿  
殿  
工事名

図名 T-EL  
内倒しサッシ納まり(三協立山\_MTG-70)

年月日  
検図  
作図  
尺 1/2  
度 1/20  
図番